


MAPA DO CELÓW PROJEKTOWYCH  
SKALA 1:500  
ARK. ( )

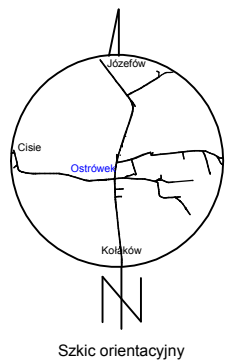

OBIEKT: CISIE 0003, JÓZEFÓW 0009, KOŁAKÓW 0012, OSTRÓWEK 0019  
GMINA: DĄBRÓWKA 143405\_2  
POWIAT: WOŁOMIŃSKI  
WOJEWÓDZTWO: MAZOWIECKIE

6640.7222.2014  
Nr. rob. 20938/139/14  
Data opracowania mapy 25.11.2014

Układ współrzędnych 2000 strefa 7  
Układ wysokości państwowy Kronsztad 1986  
Niniejsza mapa sporządzona została na podstawie  
aktualnej mapy zasadniczej wsi Ostrówek  
oraz pomiaru uzupełniającego  
z dnia 23.09.2014 - 7.11.2014

**GEO-WIS**  
USŁUGI GEODEZYJNE S.C.  
Zbigniew Syperek, Agnieszka Syperek  
18-421 Piątnica, ul. Krótka 9  
NIP 718-16-63-801, R-430210217  
tel./fax 86 215-16-82

Nazwa / imię i nazwisko wykonawcy  
oraz data i podpis osoby reprezentującej  
wykonawcę

UWAGA:

Nie wyklucza się istnienia w terenie innych przewodów,  
o których brak informacji wynika z zasłóści historycznych  
lub niedopełnienia przepisów zgłoszenia do inwentaryzacji  
(Ustawa Prawo Geodezyjne i Kartograficzne - Dz.U. 30/1989,  
poz. 163)

Mapa została wykonana bez  
ustalenia obciążeń, o których  
mowa w §80 ust.4 Rozporządzenia  
Ministra SWiA z dnia 9 listopada  
2011 r. (Dz. U. Nr 263 poz. 1572)


GEODETA UPRAWNIONY

Zbigniew Syperek  
Nr Upr. 20938

Imię i nazwisko, nr uprawnień oraz data  
i podpis geodety uprawnionego,  
który opracował mapę

Oznaczenia:

- PE 110 - sieć wodociągowa
- PE 40 - przyłącze wodociągowe
- HP - hydrant p-poż.
- SW - studnia wodomierzowa
- ZL - rura osłonowa
- ZL - zasuwą liniowa

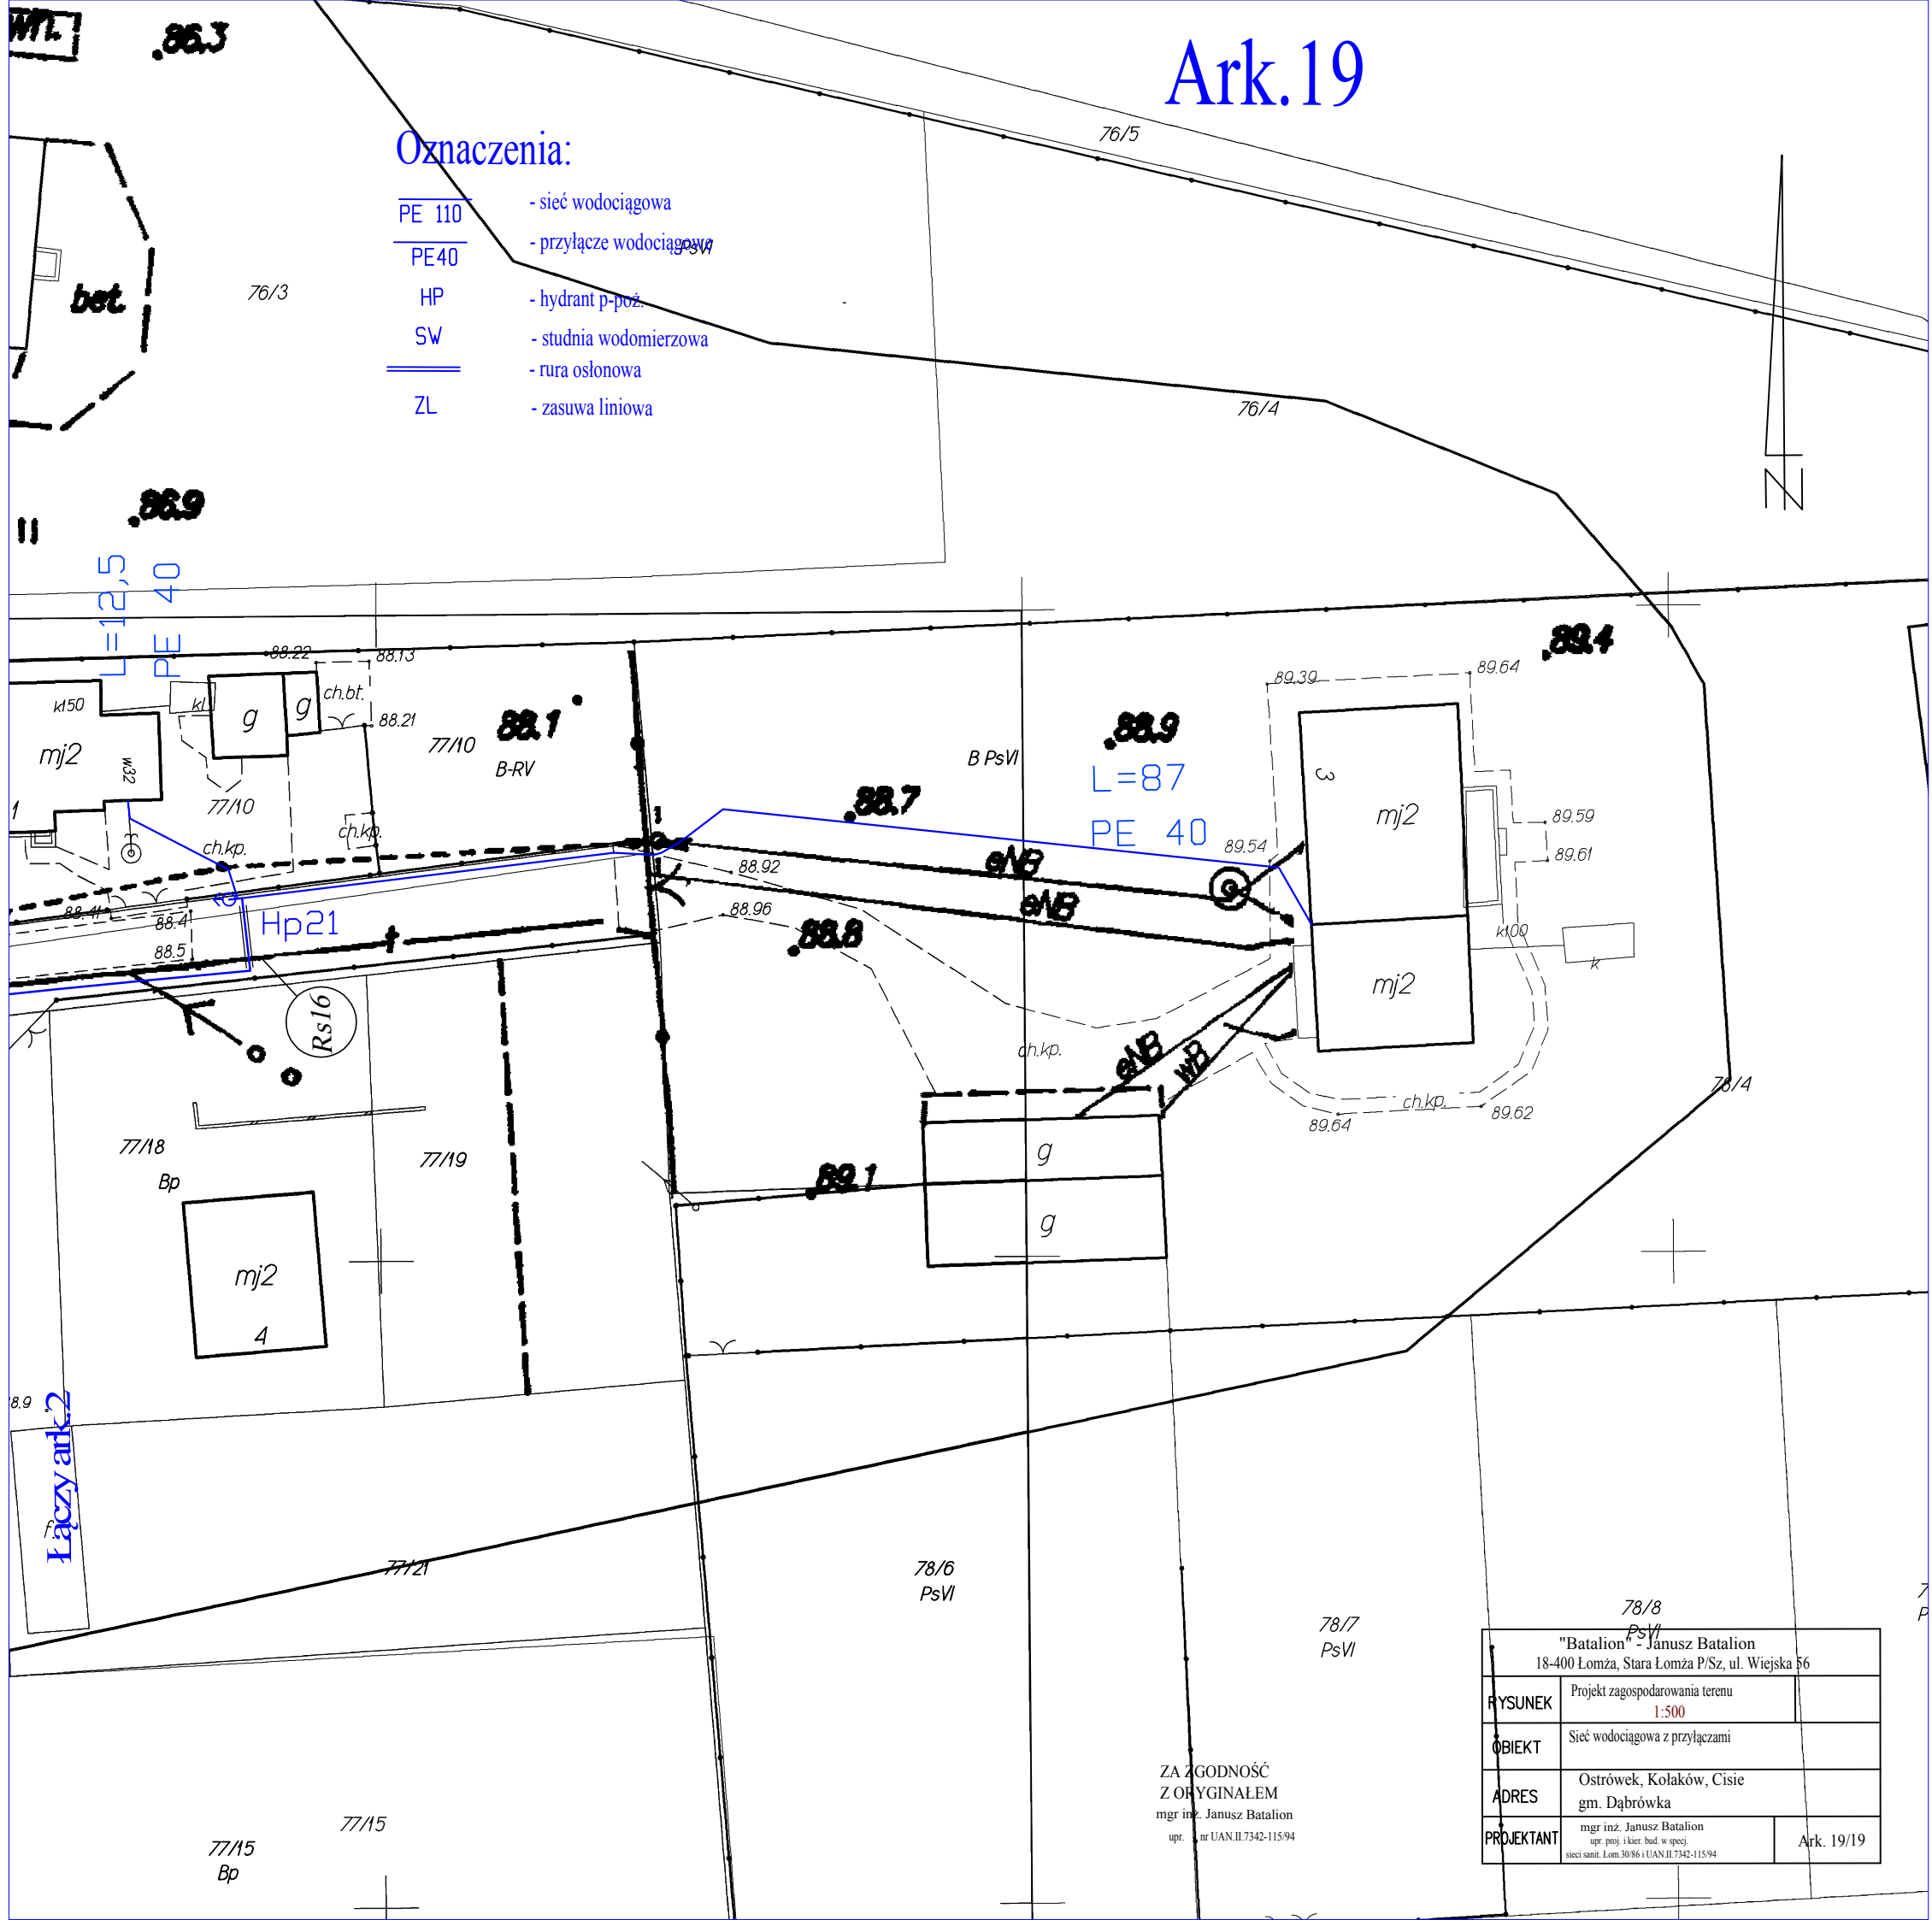

ZA ZGODNOŚĆ  
Z OBYGNAŁEM  
mgr inż. Janusz Batalion  
upr. nr UAN.II.7342-115/94

78/8 PsVI "Batalion" - Janusz Batalion 18-400 Łomża, Stara Łomża P/Sz, ul. Wiejska 56		
RYSunEK	Projekt zagospodarowania terenu 1:500	
OBIeKT	Sieć wodociągowa z przyłączami	
ADRES	Ostrówek, Kołaków, Cisie gm. Dąbrówka	
PROJEKTANT	mgr inż. Janusz Batalion upr. proj. i kier. bud. w spec. sieci sanit. Łom 30/86 i UAN.II.7342-115/94	Ark. 19/19