


MAPA DO CELÓW PROJEKTOWYCH  
SKALA 1:500  
ARK. ( )

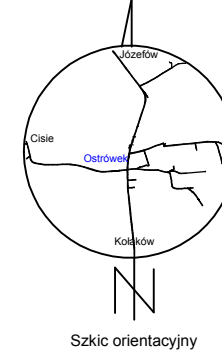

OBIKT: CISIE 0003, JÓZEFÓW 0009, KOŁAKÓW 0012, OSTRÓWEK 0019  
GMINA: DĄBRÓWKA 143405\_2  
POWIAT: WOŁOMIŃSKI  
WOJEWÓDZTWO: MAZOWIECKIE  
6640.7222.2014  
Nr. rob. 20938/139/14  
Data opracowania mapy 25.11.2014

Układ współrzędnych 2000 strefa 7  
Układ wysokości państwowy Kronsztad 1986  
Niniejsza mapa sporządzona została na podstawie  
aktualnej mapy zasadniczej wsi Ostrowek  
oraz pomiaru uzupełniającego  
z dnia 23.09.2014 - 7.11.2014

**GEO-WIS**  
USŁUGI GEODEZYJNE S.C.  
Zbigniew Syperek, Agnieszka Syperek  
13-421 Piatnica, ul. Krótka 9  
NIP 718-16-63-801, R-450210217  
tel./fax 86 215-16-82

Nazwa / imię i nazwisko wykonawcy  
oraz data i podpis osoby reprezentującej  
wykonawcę

UWAGA:


Nie wyklucza się istnienia w terenie innych przewodów,  
o których brak informacji wynika z zasłyszonych historycznych  
lub niedopełnienia przepisów zgłoszenia do inwentaryzacji  
(Ustawa Prawo Geodezyjne i Kartograficzne - Dz.U. 30/1989,  
poz. 163)

Mapa została wykonana bez  
ustalenia obciążeń, o których  
mowa w §80 ust.4 Rozporządzenia  
Ministra SWIA z dnia 9 listopada  
2011 r. (Dz. U. Nr 263 poz. 1572)

GEODETA UPRAWNIONY

Zbigniew Syperek  
Nr Upr. 20938

Imię i nazwisko, nr uprawnień oraz data  
i podpis geodety uprawnionego,  
który opracował mapę

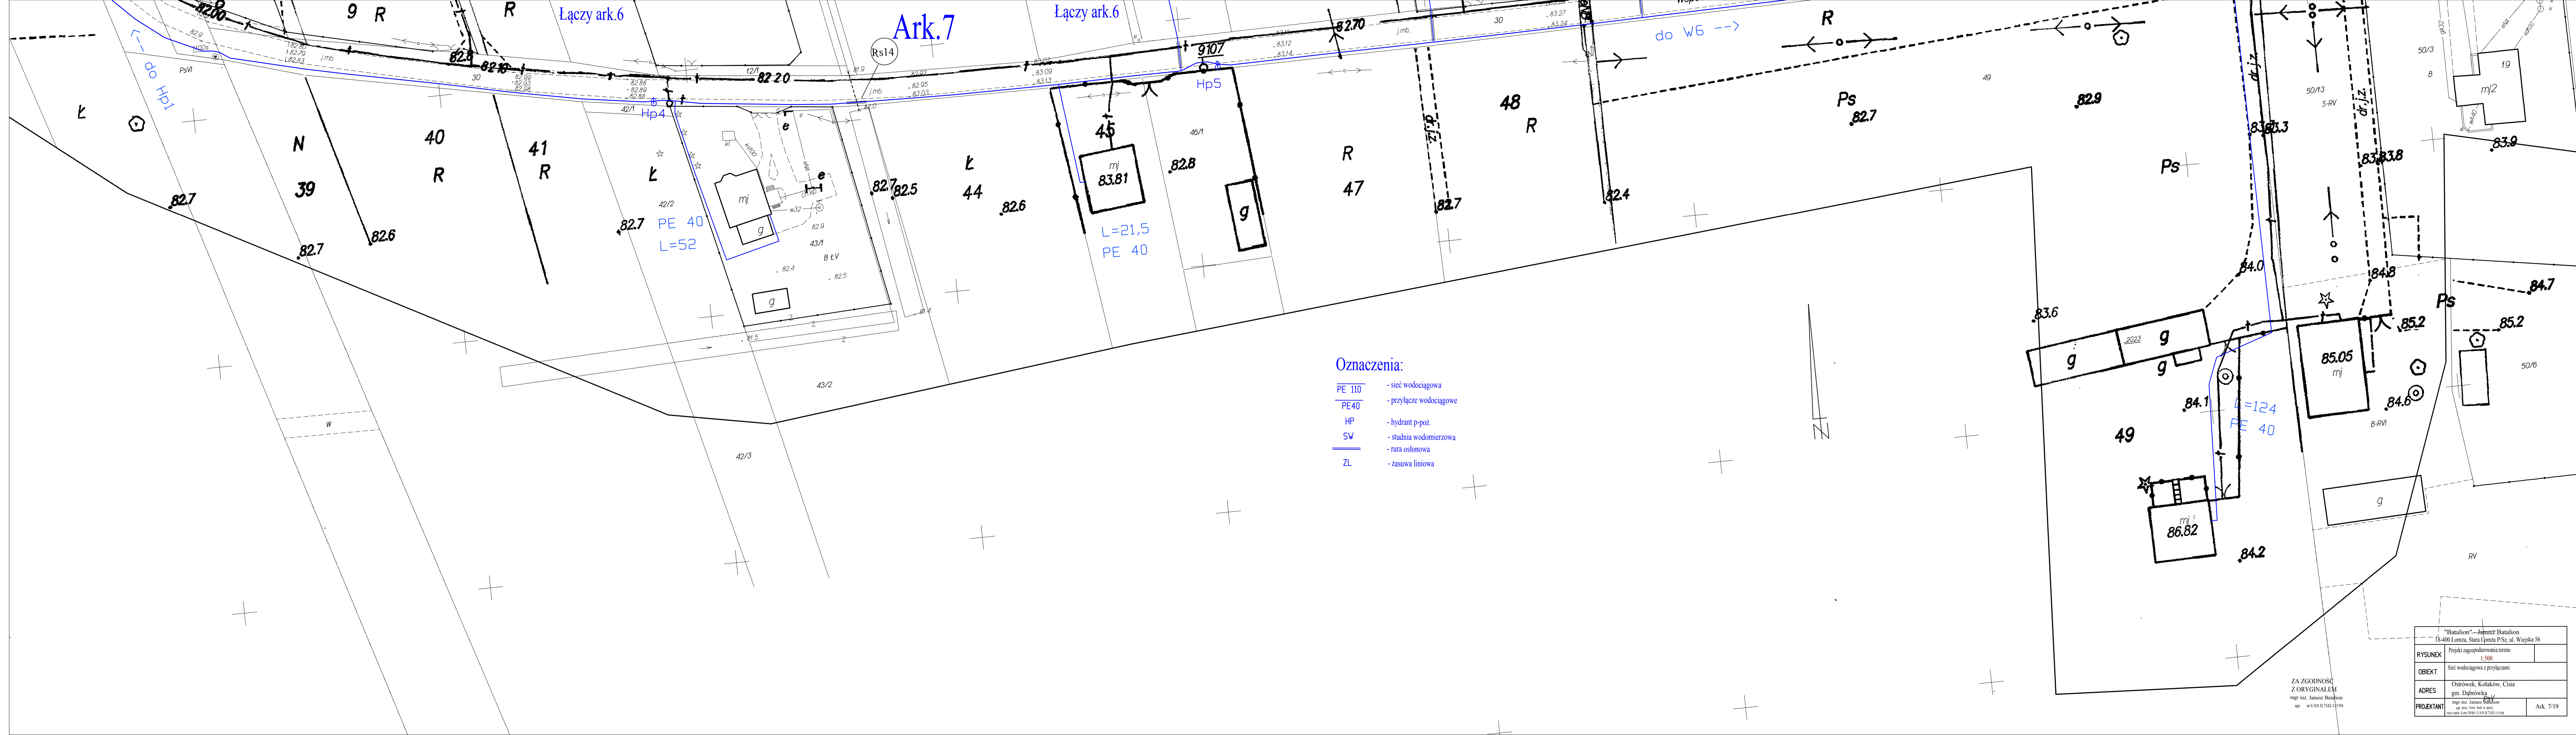

Oznaczenia:

- PE 110 - sieć wodociągowa
- PE 40 - przyłącze wodociągowe
- HP - hydrant p-poz.
- SW - studnia wodomierzowa
- ZL - rura osłonowa
- ZL - zaszuwa liniowa

ZA ZGODNOŚĆ  
Z ORYGINAŁEM  
mgr inż. Janusz Białon  
op. 10.10.2014

"Batalion" - Janusz Batalion 18-400 Lomża, Stara Lomża P.Sz., ul. Wiejska 56	
RYSUNEK	Projekt zagospodarowania terenu 1:500
OBIEKT	Sieć wodociągowa z przyłączami
ADRES	Ostrowek, Kolakow, Cisie gm. Dąbrówka
PROJEKTANT	mgr inż. Janusz Białon op. 10.10.2014
Ark. 7/19	