




PRZEKRÓJ PRZEZ DROGĘ NA ODCINKU PROSTYM I ŁUKU O R ≥150 m  
0+000 - 0+150, 0+210 - 0+250, 0+300 - 0+530

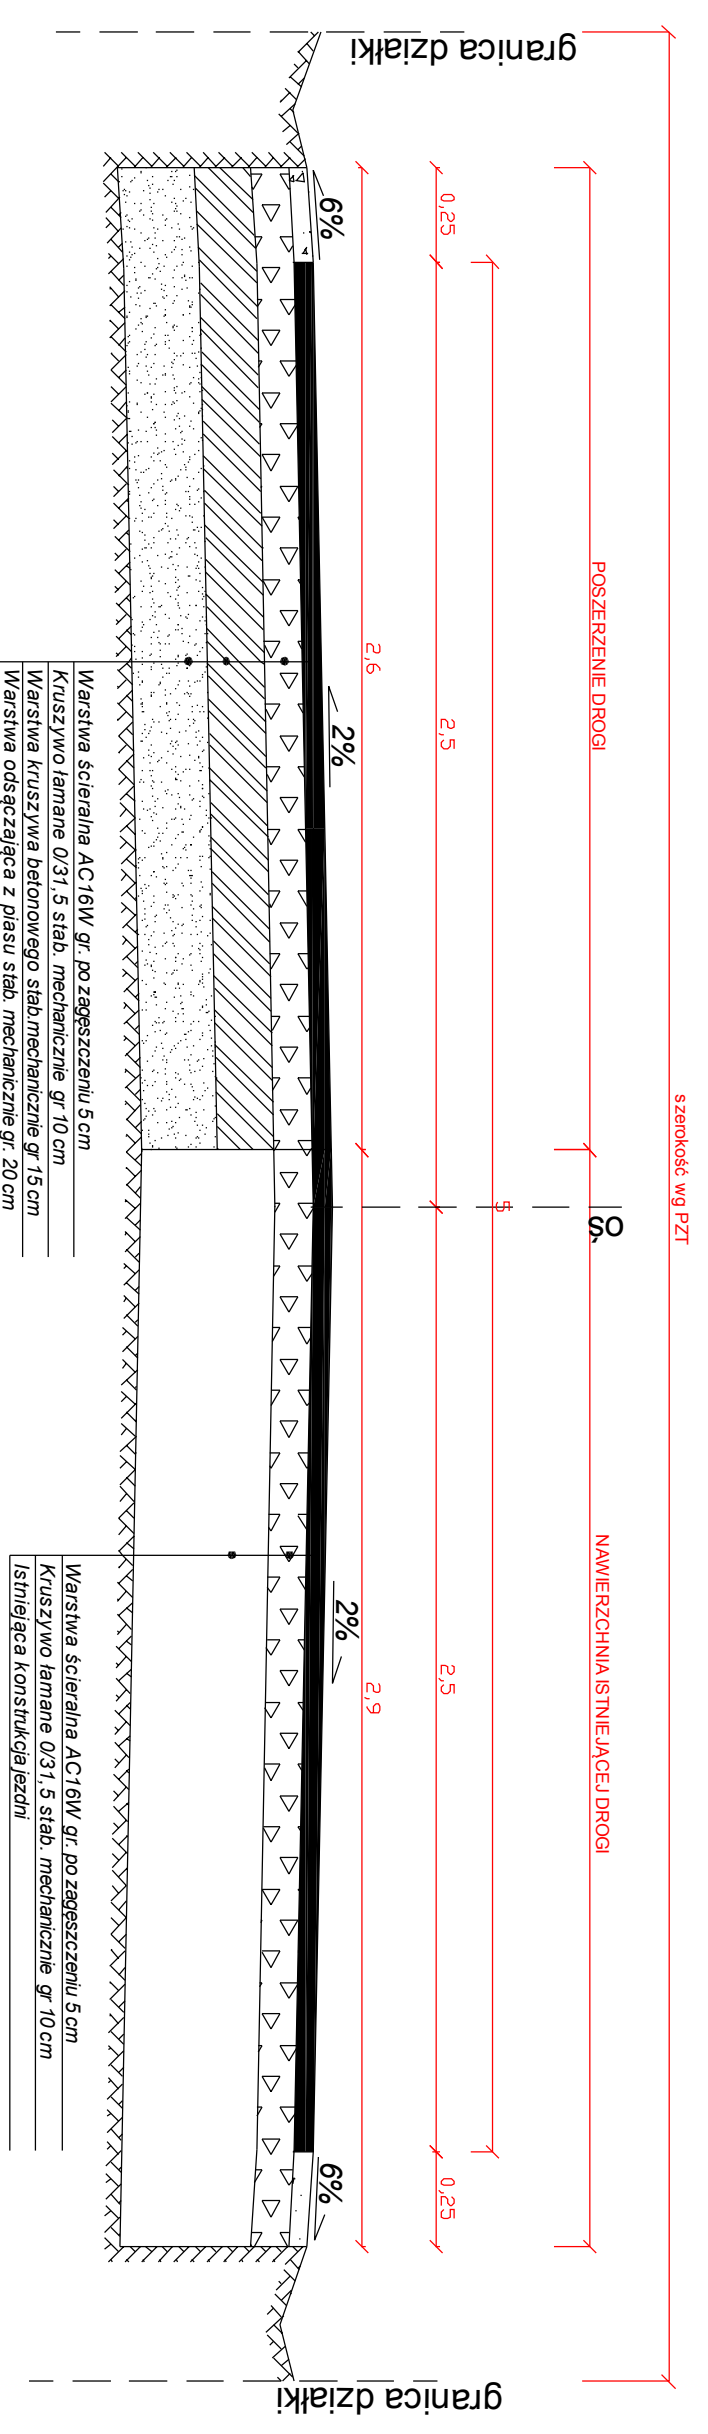


PRZEKRÓJ PRZEZ DROGĘ NA ŁUKU O R = 100 m  
pik 0+150 - 0+210

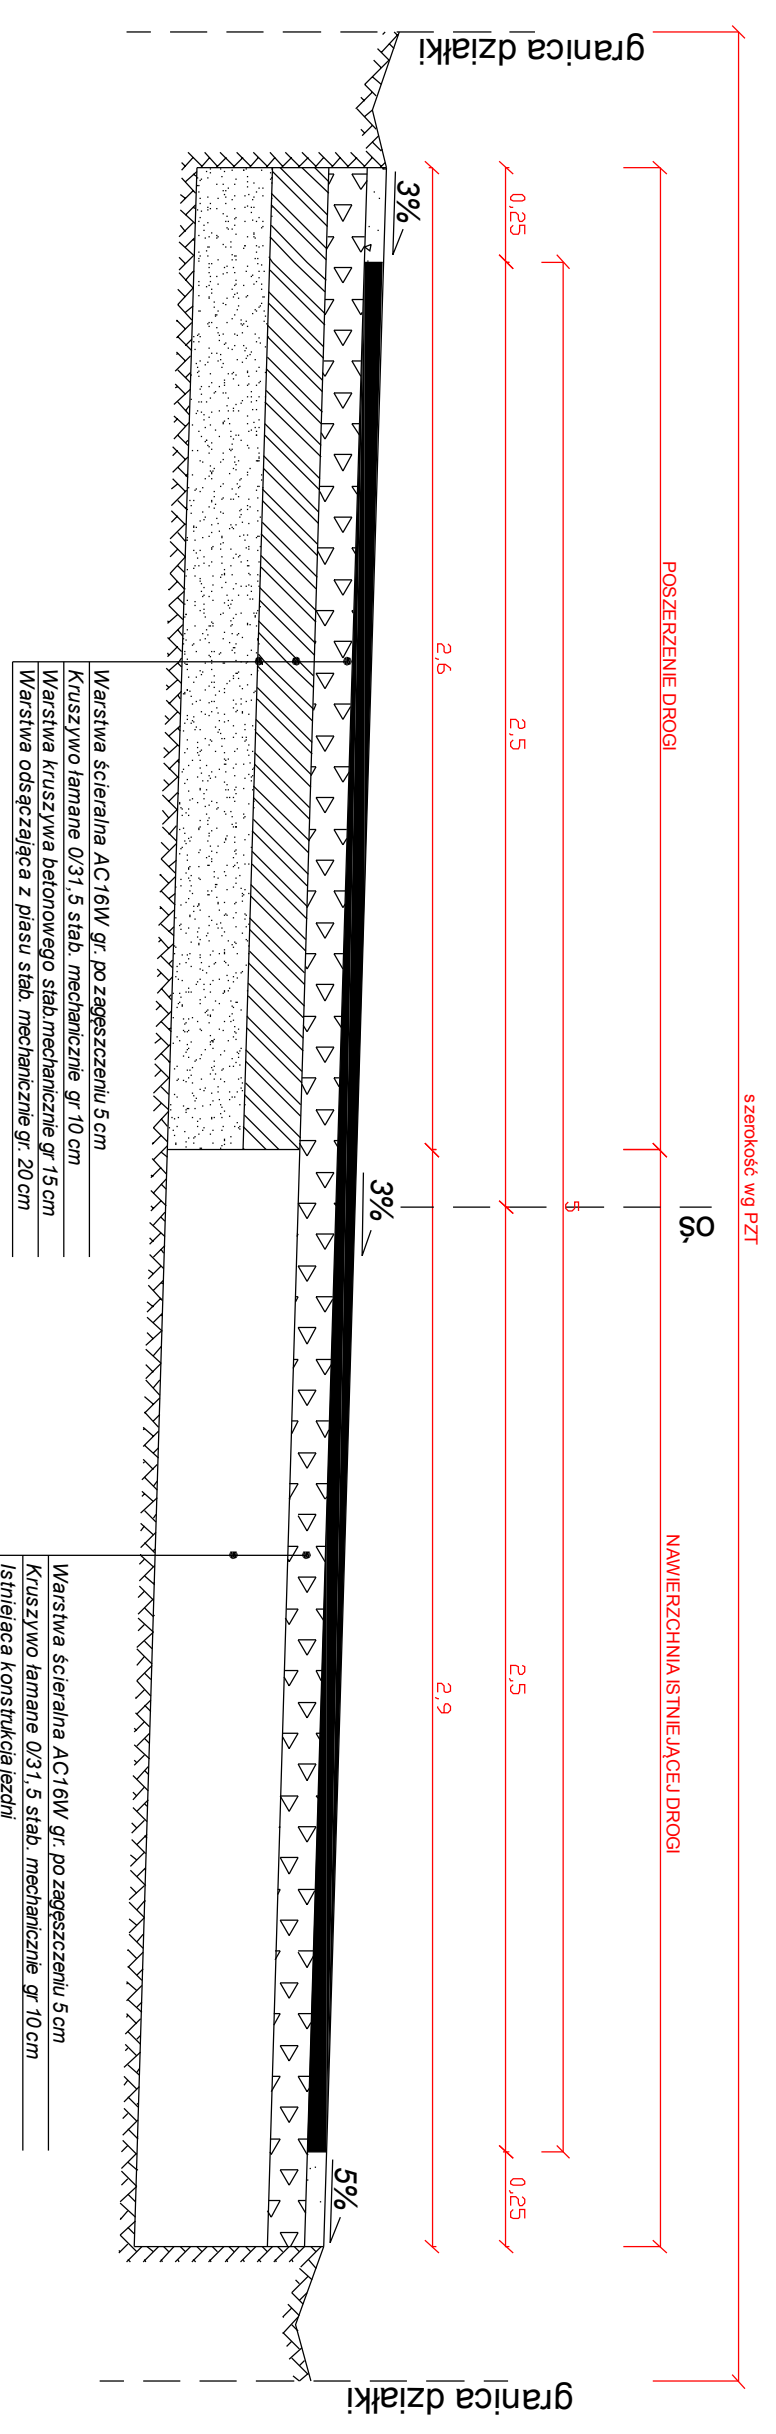

PRZEKRÓJ PRZEZ DROGĘ NA ŁUKU O R = 100 m  
pik 0+250 - 0+300

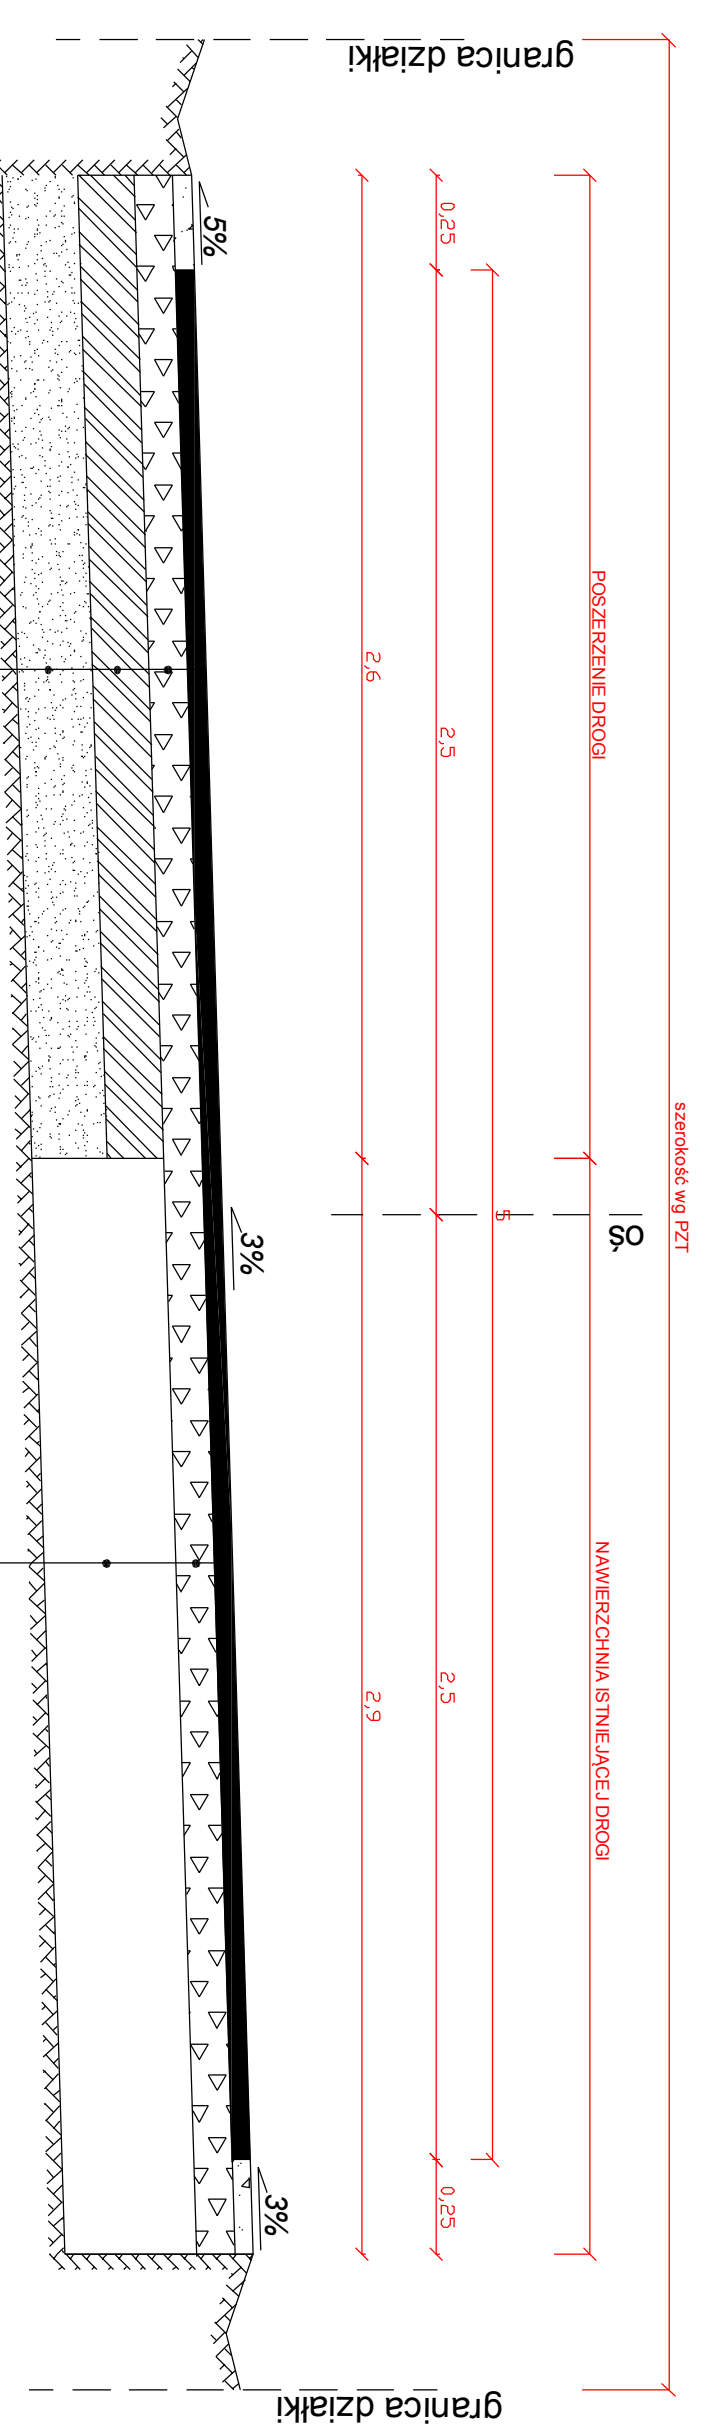

PRZEKRÓJ PRZEZ DROGĘ NA ŁUKU O R = 45 m  
pik 0+530 - 0+575

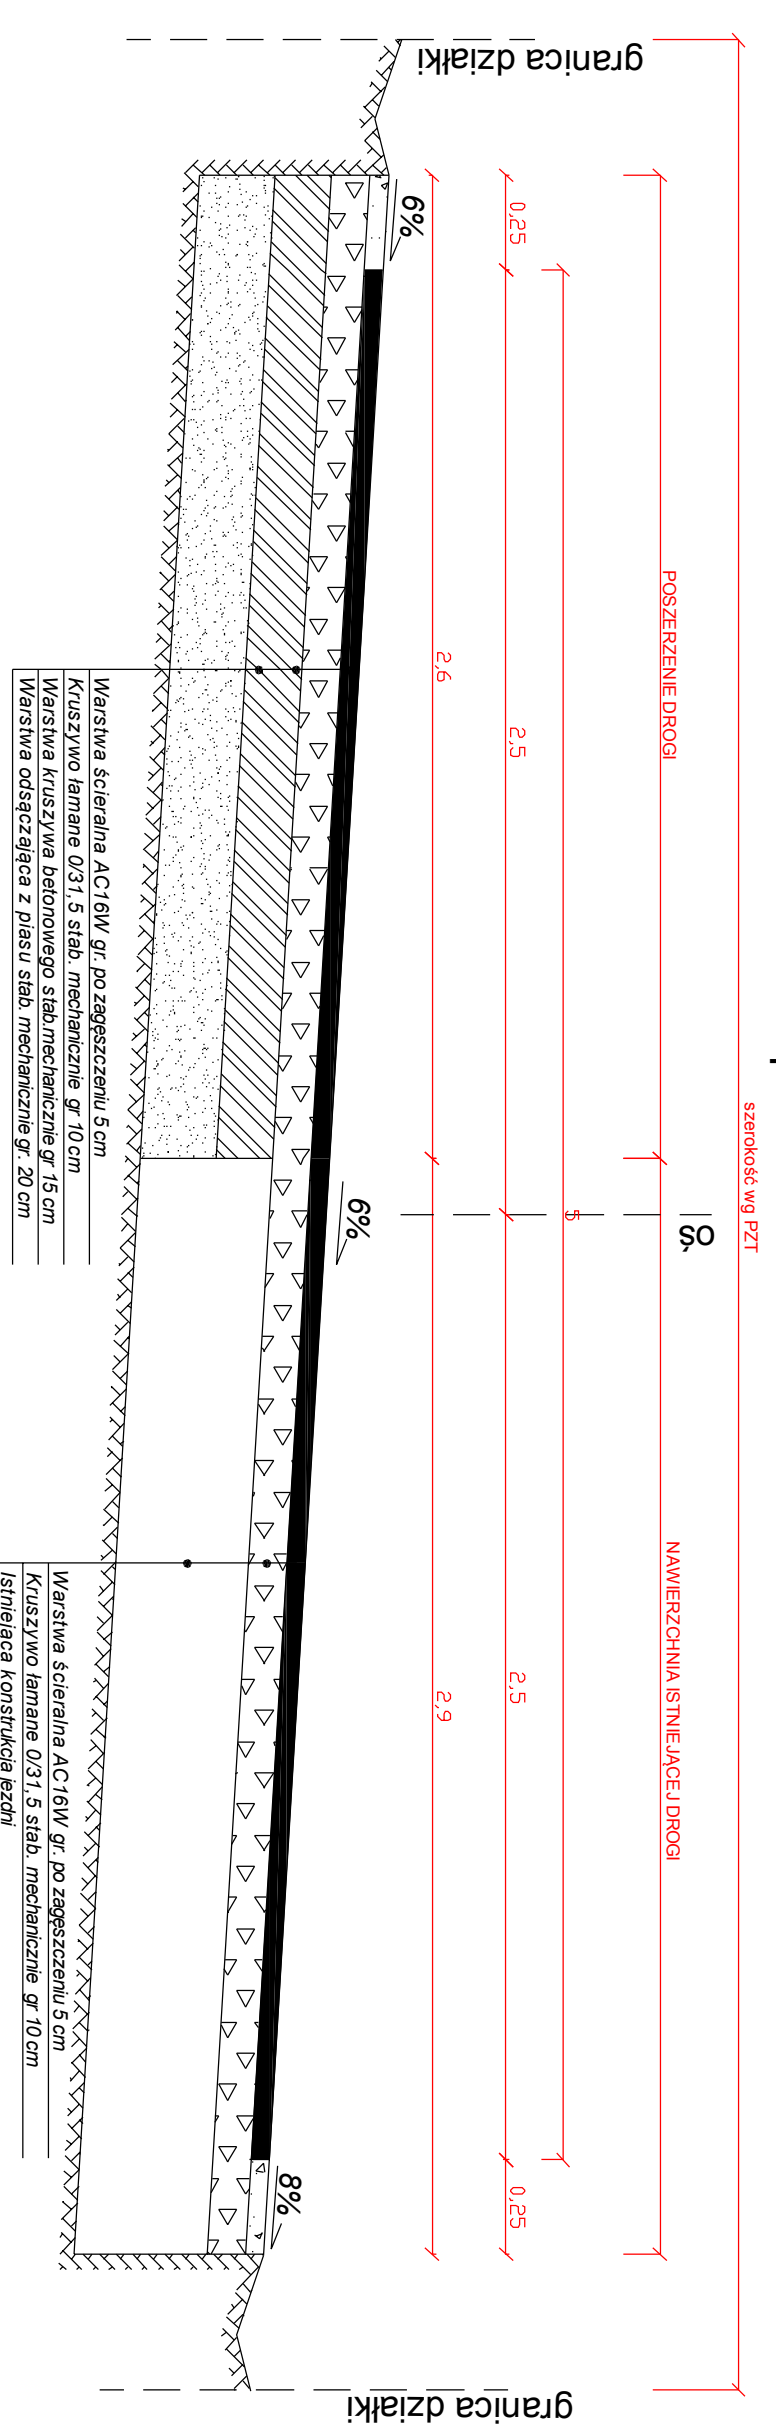

PRZEBUDOWA DROGI GMINNEJ  
KOŁAKÓW - SOKOŁÓWEK  
(GMINA DĄBRÓWKA)

PROJEKT TECHNICZNY

Temat rysunku: PRZEKROJE NORMALNE  
SZCZEGÓŁY KONSTRUKCYJNE

Inwestor:  
**GMINA DĄBRÓWKA**  
ul. Tadeusza Kościuszki 14  
05-252 Dąbówka

Lokalizacja:  
Powiat Wołomin, Gmina Dąbówka  
dz. nr ew.: 133, 181, 107/1, 107/5, 108/1, 109/4,  
110/18, 111/8, 112/1, 113/1, 114/1, 115/1, 116/6,  
117/1, 118/1

Projektował:  
mgr inż. **MARCIN SZERSZENOWICZ**  
Upr. Nr: MAZ/PWOD/0117109

Data: MAJ 2013  
Branża: **Drogowa**

Skala: 1:20  
Fysunek nr: **D - 3**



ROAD DESIGN MARCIN SZERSZENOWICZ  
05-300 Mińsk Maz., ul. Mikolaja Kopernika 8A/B6,  
tel. +48 794 683 731, fax +48 25 749 24 76  
e-mail: htw@road-design.pl