



**PRZEKRÓJ PZEZ JEZDNIĘ WRAZ Z POBOCZEM
Z POSZERZENIEM PO LEWEJ STRONIE
SKALA 1:20**

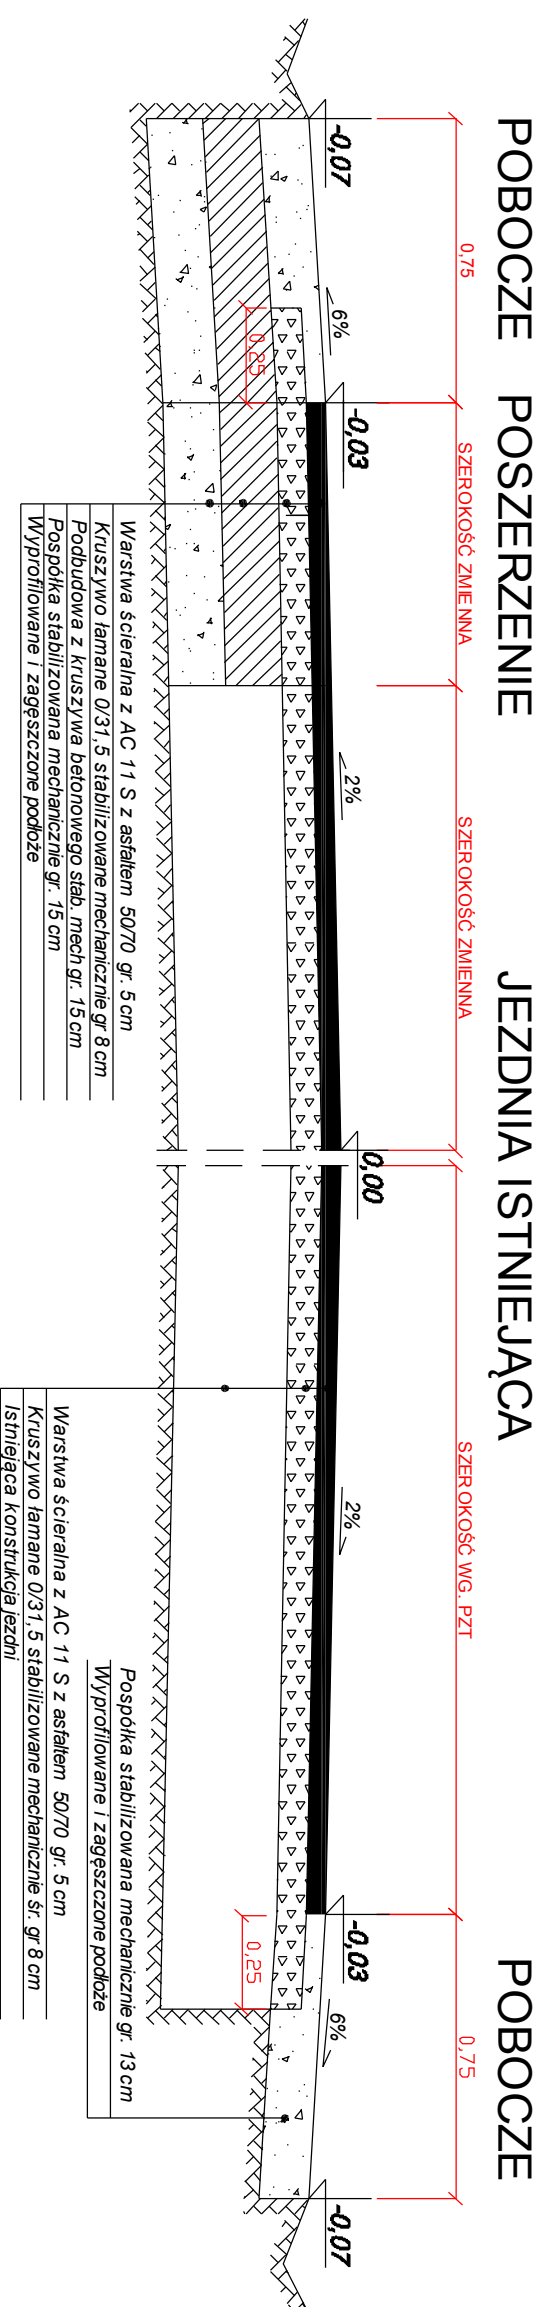

**PRZEKRÓJ PZEZ JEZDNIĘ WRAZ Z POBOCZEM
Z POSZERZENIEM PO PRAWEJ STRONIE
SKALA 1:20**

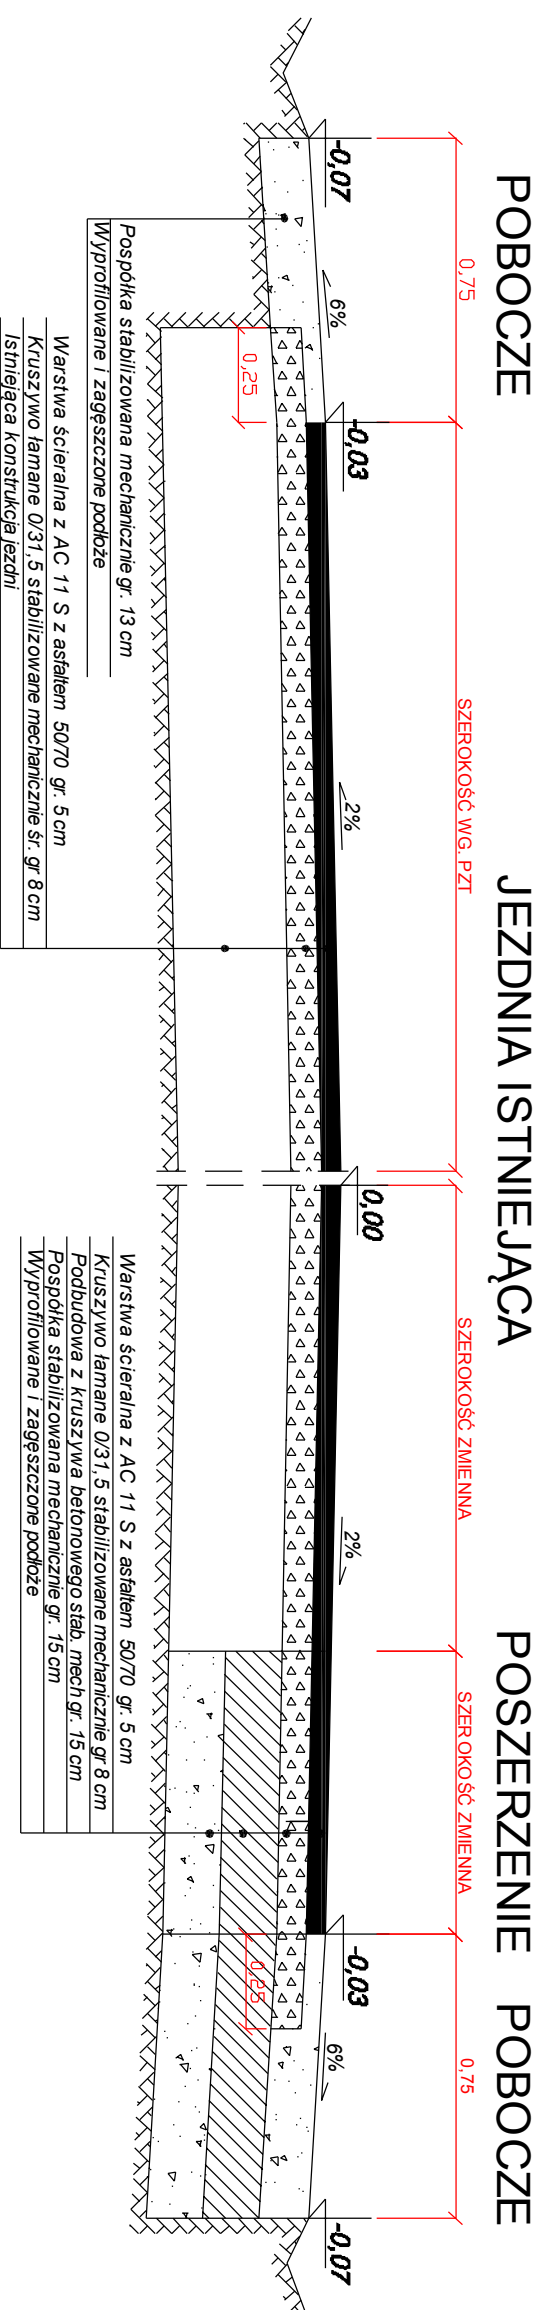

**PRZEBUDOWA DRUGI GMINNEJ
KOŁAKÓW - SOKOŁÓWEK
GMINA DĄBRÓWKA**

PROJEKT TECHNICZNY

Temat rysunku: **PRZEKROJE NORMALNE
SZCZGÓŁY KONSTRUKCYJNE**

Inwestor:
GMINA DĄBRÓWKA
ul. Tadeusza Kościuszki 14
05-252 Dąbrówka

Lokalizacja:
Powiat Wołomin, Gmina Dąbrówka
dz. nr ew.: 118/3, 119
Obręb Teodorów - Sokółówek

Projektował:
mgr inż. MARCIN SZERSZENOWICZ
Upr. Nr.: MAZ/PWOD/0117/09

Data: LUTY 2014 Branża: **Drogowa**

Skala: 1:20 Rysunek nr: **D - 3**



ROAD DESIGN MARCIN SZERSZENOWICZ

05-300 Mińsk Maz., ul. Mikolaj Kopernika 8A/36,
tel. +48 784 683 731, fax. +48 25 749 24 76
e-mail: biuro@road-design.pl str.