


ZIELEŃ

PRZEKRÓJ KONSTRUKCYJNY PRZEZ PLAC  
W MIEJSCU ISTNIEJĄCEJ PODBUDOWY  
PLAC


IST. NAWIERZCHNIA

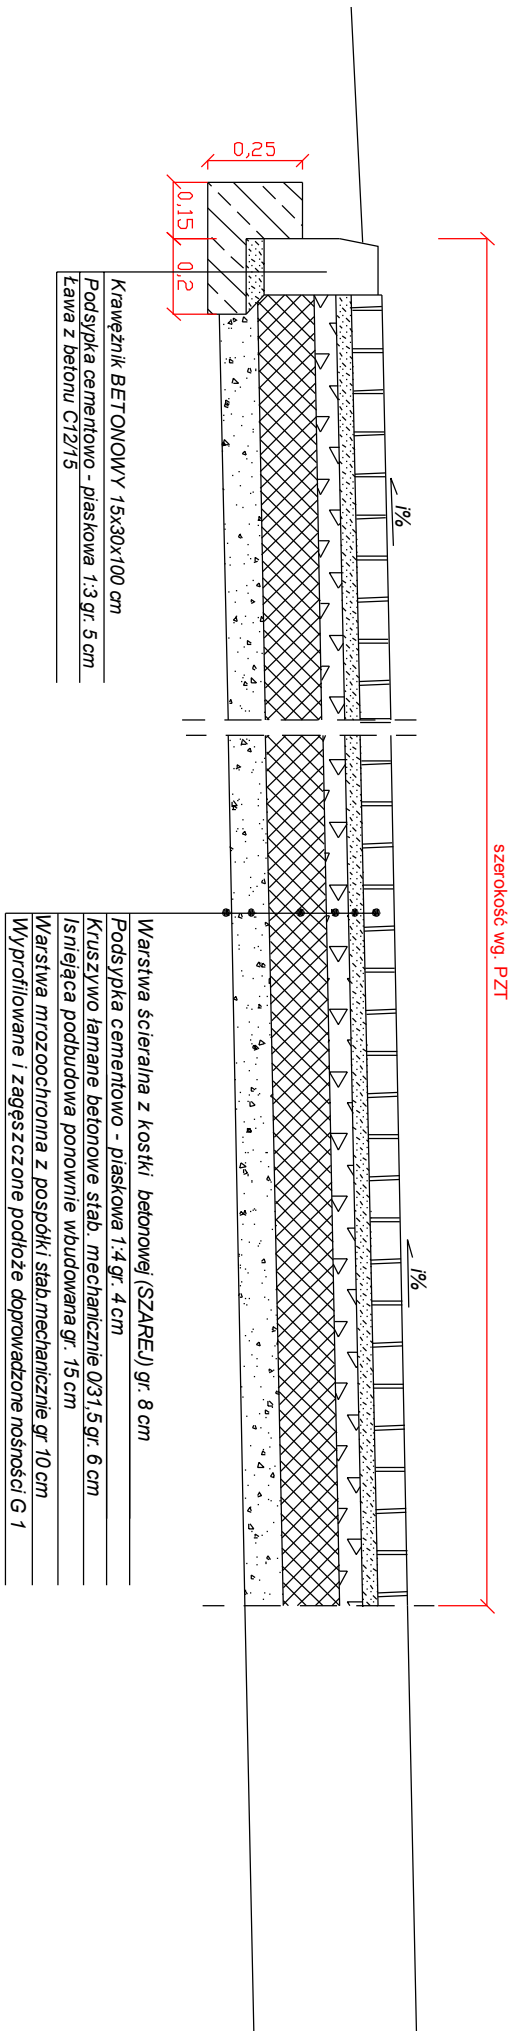

ZIELEŃ


PRZEKRÓJ KONSTRUKCYJNY PRZEZ PLAC  
W MIEJSCU NOWEJ PODBUDOWY  
PLAC

IST. NAWIERZCHNIA

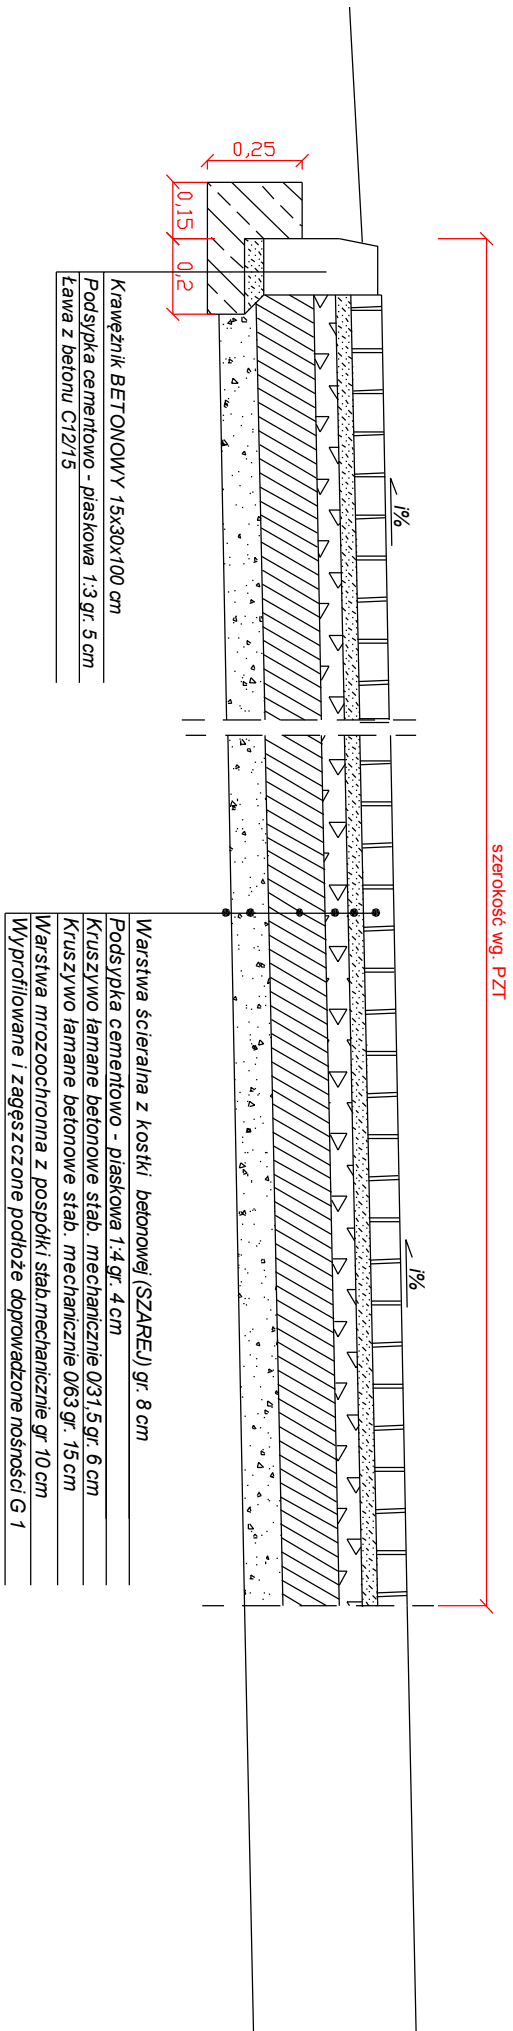

DOJŚCIE DO BUDYNKU

OPASKA PRZY BUDYNKU

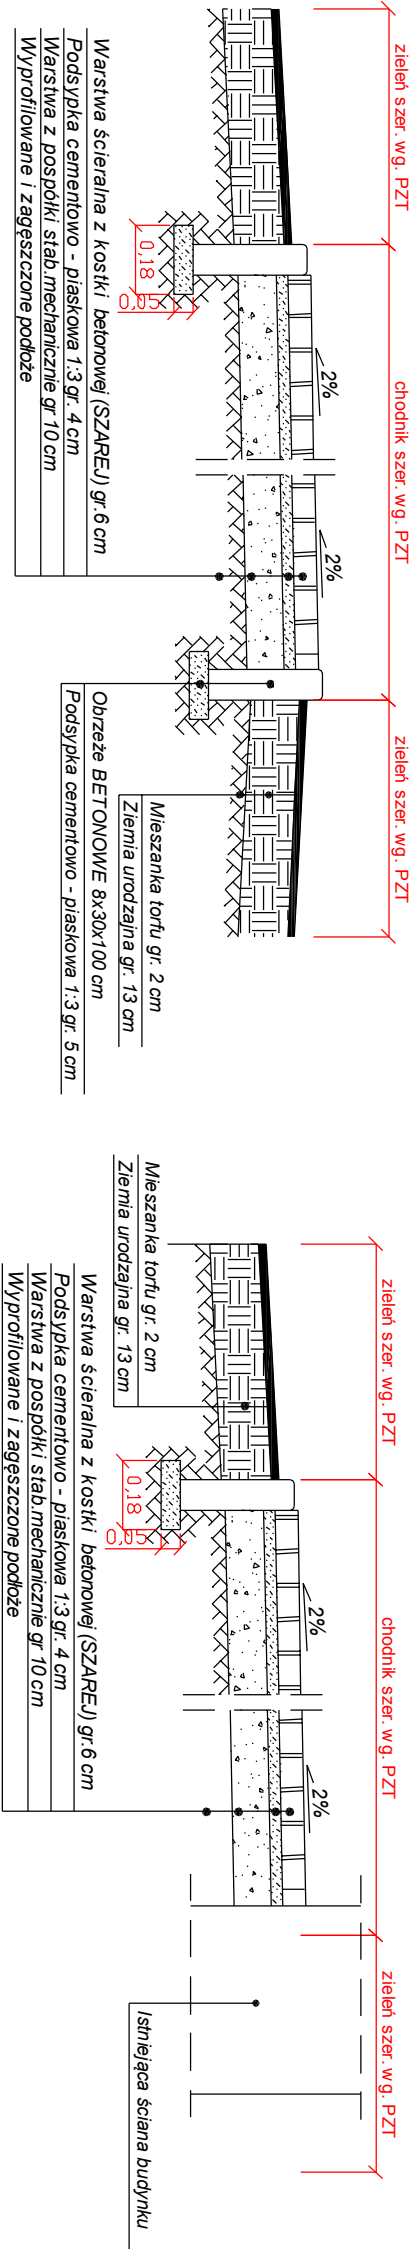

ZAGOSPODAROWANIE PRZESTRZENI  
PUBLICZNEJ W MIEJSCOWOŚCI DĄBRÓWKA

Temat rysunku:

SZCZEGÓŁY KONSTRUKCYJNE

Investor:  
**GMINA DĄBRÓWKA**  
ul. Tadeusza Kościuszki  
05-252 Dąbrówka

Lokalizacja:  
**POWIAT WOŁOMIŃSKI,**  
**GMINA DĄBRÓWKA**  
dz. nr ew.: 61/4 Obręb ewidencyjny Dąbrówka

Opracował:  
mgr inż. **MARCIN SZERSZENOWICZ**  
Upr. Nr: MAZ/PWOD/0117/09

Data: MARZEC 2015

Branża: **Drogowa**

Skala: 1:20

Rysunek nr: **D - 3**