

- LEGENDA**
- zjazd z kostki betonowej gr. 8 cm
 - ścieżka z kostki betonowej, czerwonej gr. 6 cm
 - humusowanie i obsianie traw
 - linia ograniczająca inwestycję
 - proj. krawężnik wysiępy 15x30x100
 - proj. krawężnik wtopiony 15x30x100
 - projekowany krawężnik nasadowy 15x22x100
 - krawężnik zjazdu indywidualnego
 - proj. obrzeże betonowe 8x30x100
 - os. jezdn.
 - dot. do krawężnika
 - wpust uliczny typu ciężkiego z prz./kanalikiem 0160

PRZEBUDOWA DRUGI GMINNEJ
NR EW. 1100/2 - BUDOWA CHODNIKA
W MIEJSCOWOŚCI DĘSZEW

PROJEKT
WYKONAWCZY

Temat rysunku:
PLAN SYTUACYJNY

Inwestor:
GMINA DĄBÓWKA
ul. Tadeusza Kościuszki 14
05-252 Dąbówka


Lokalizacja:

Gmina Dąbówka
dz. nr ew.: 1100/2 Obręb Dęszew

Projektował:
mgr inż. MARCIN SZERSZENOWICZ
Up. Nr. MAZ/PWOD/0117109

Data: Styczeń 2014 Branża: Drogowa

Skala: 1:500 Rysunek nr: D - 2

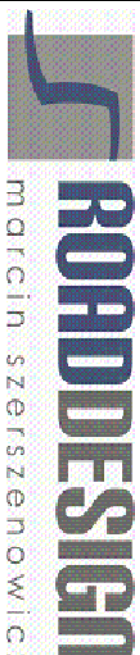

ROAD DESIGN MARCIN SZERSZENOWICZ
05-300 Mińsk Maz., ul. Miłobąda Kopernika 8A/65
tel. +48 794 683 731, fax. +48 25 749 24 76
e-mail: biuro@road-design.pl