# MAPA DO CELÓW PROJEKTOWYCH
SKALA 1:500
ARK. ( )

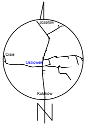
Józefów
Cisie
Ostrówek
Kołaków

Szkic orientacyjny

*OBIEKT: CISIE 0003, JÓZEFÓW 0009, KOŁAKÓW 0012, OSTRÓWEK 0019*
*GMINA: DĄBRÓWKA 143405_2*
*POWIAT: WOŁOMIŃSKI*
*WOJEWÓDZTWO: MAZOWIECKIE*

6640.7222.2014
Nr. rob. 20938/139/14
Data opracowania mapy 25.11.2014

Układ współrzędnych 2000 strefa 7
Układ wysokości państwowy Kronsztad 1986

Niniejsza mapa sporządzona została na podstawie aktualnej mapy zasadniczej wsi Ostrówek oraz pomiaru uzupełniającego z dnia 23.09.2014 - 7.11.2014

GEO-WIS
USŁUGI GEODEZYJNE S.C.
Zbigniew Syperek, Agnieszka Syperek
18-421 Piątnica, ul. Krótka 9
NIP 718-16-63-301, R-450210217
tel./fax 86 215-16-82

Nazwa / imię i nazwisko wykonawcy oraz data i podpis osoby reprezentującej wykonawcę
. . . . . . . . . . . . . . . . . . . . . . . . . . . . . . . . ..

UWAGA:

Nie wyklucza się istnienia w terenie innych przewodów, o których brak informacji wynika z zaszłości historycznych lub niedopełnienia przepisów zgłoszenia do inwentaryzacji (Ustawa Prawo Geodezyjne i Kartograficzne - Dz.U. 30/1989, poz. 163)

***Mapa została wykonana bez ustalenia obciążeń, o których mowa w &80 ust.4 Rozporządzenia Ministra SWiA z dnia 9 listopada 2011 r. (Dz. U. Nr 263 poz. 1572)***

GEODETA UPRAWNIONY
Zbigniew Syperek
Nr Upr. 20938

Imię i nazwisko, nr uprawnień oraz data i podpis geodety uprawnionego, który opracował mapę
. . . . . . . . . . . . . . . . . . . . . . . . . . . . . . .
.

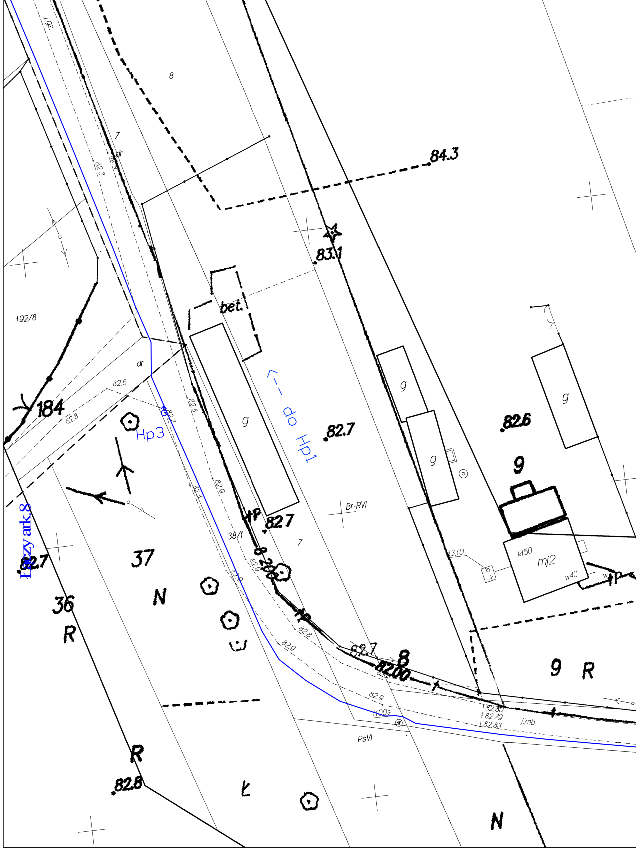
Łaczy ark.8
i.gz.
8
7
dr
82.3
84.3
83.1
bet.
192/8
dr
82.6
82.8
184
Hp3
<-- do Hp1
82.7
g
82.8
82.9
82.8
Br-RVI
82.7
38/1
7
82.7
37
36
R
N
8.200
82.9
83.10
k
k150
mj2
w40
9
82.6
82.8
82.9
82.7
8
82.00
82.9
100s
82.80
82.79
82.83
j.mb.
9
R
PsVI
R
82.8
Ł
N

# Ark.6

## Oznaczenia:

| | |
|---|---|
| PE 110 | - sieć wodociągowa |
| PE40 | - przyłącze wodociągowe |
| HP | - hydrant p-poż. |
| SW | - studnia wodomierzowa |
| ═ | - rura osłonowa |
| ZL | - zasuwa liniowa |

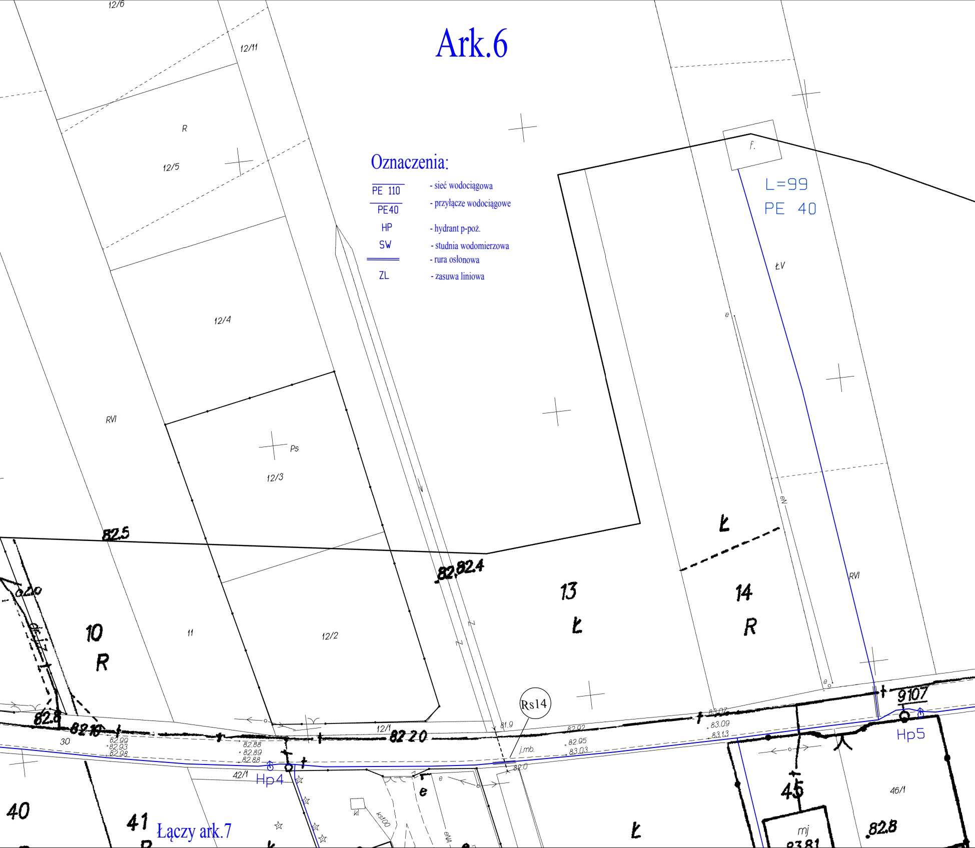
12/6
12/11
R
12/5
12/4
RVI
Ps
12/3
82.5
12/2
11
10
R
82.82.4
13
Ł
14
R
Ł
f.
L=99
PE 40
ŁV
RVI
e
Rs14
82.8
82.10
30
82.99
82.93
82.98
82.88
82.89
82.88
12/1
82.20
81.9
82.92
82.95
83.03
83.07
83.09
83.13
j.mb.
82.0
9107
Hp4
Hp5
42/1
40
41
45
46/1
mj
82.8
kl
e
Ł

Łączy ark.7

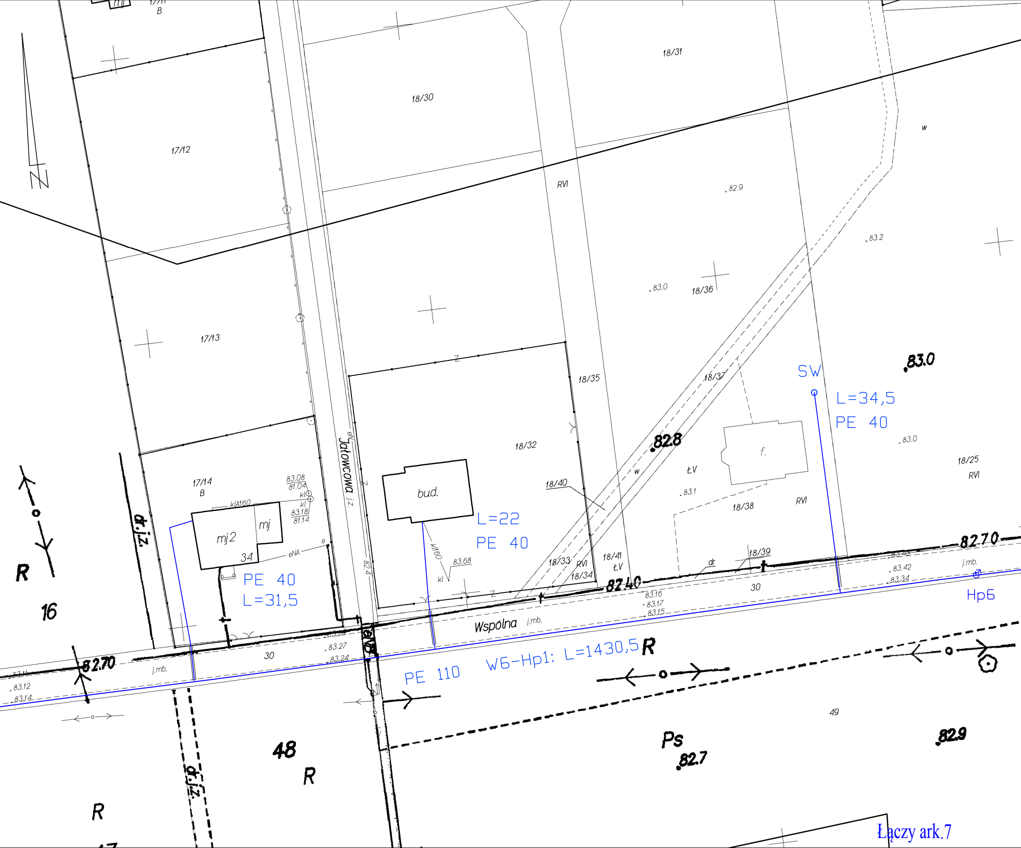
17/11
B
18/31
18/30
17/12
N
RVI
82.9
w
83.2
17/13
83.0
18/36
Z
18/35
18/37
SW
L=34,5
PE 40
83.0
Jatowcowa
18/32
82.8
bud.
L=22
PE 40
18/40
w
ŁV
f.
83.0
18/25
RVI
83.1
18/38
RVI
17/14
B
83.08
81.04
kl
klA160
kl
83.18
81.14
mj
mj2
34
eNA
e
PE 40
L=31,5
kl160
83.68
kl
18/33
RVI
18/34
18/41
ŁV
18/39
dr
82.40
82.70
83.42
83.34
j.mb.
Hp6
30
83.16
83.17
83.15
Wspólna
j.mb.
R
16
82.70
j.mb.
30
83.27
83.24
83.12
83.14
PE 110
W6-Hp1: L=1430,5
R
48
R
Ps
82.7
49
82.9
R
Łączy ark.7

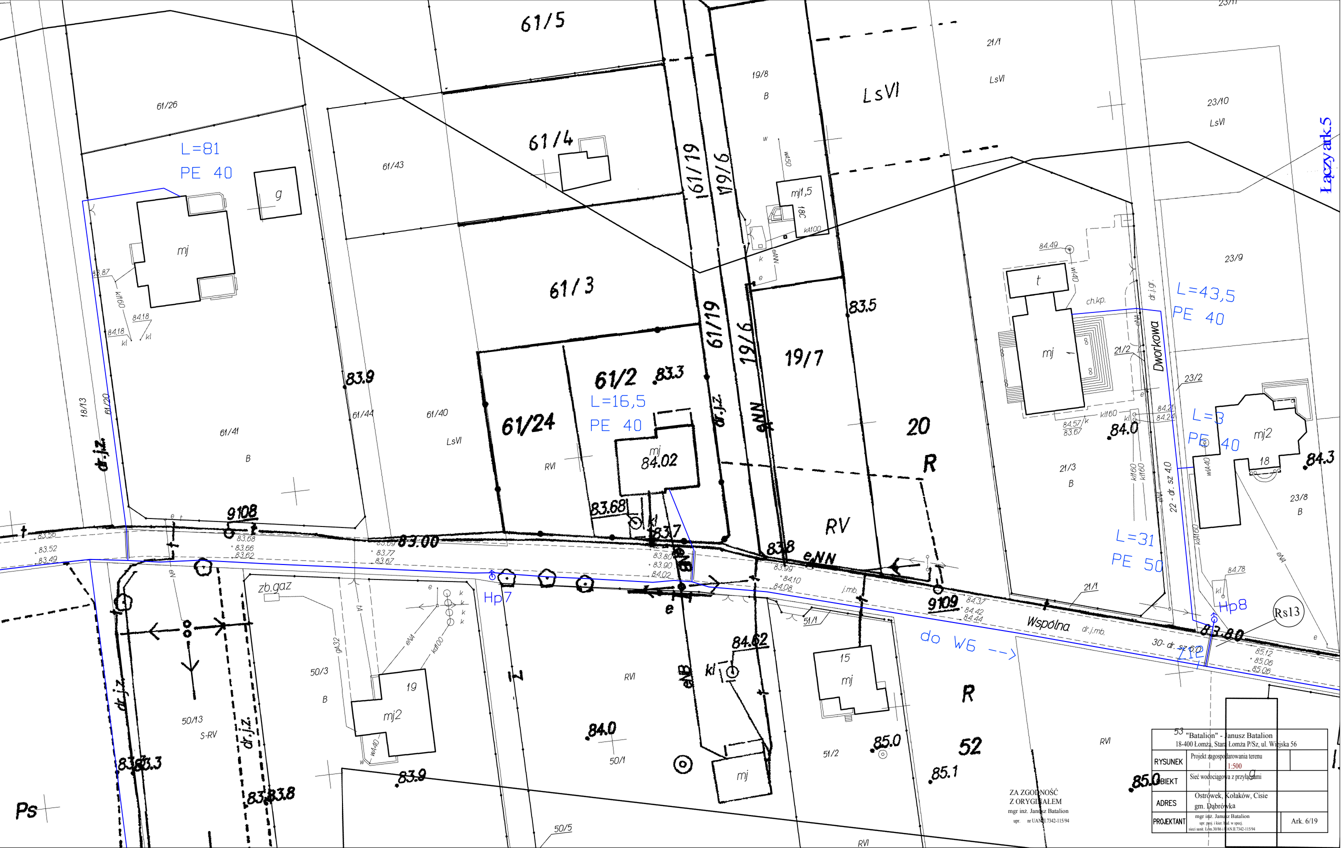
61/5
61/26
61/4
61/43
61/3
61/19
19/6
19/8
B
LsVI
21/1
LsVI
23/10
LsVI
Łączyjak.5
L=81
PE 40
g
mj
mj1,5
18C
kA100
83.87
kl160
84.18
84.18
kl
kl
23/9
84.49
t
wA40
ch.kp.
dr.j.gr.
L=43,5
PE 40
83.5
19/7
61/2
83.3
L=16,5
PE 40
83.9
61/44
61/40
LsVI
61/41
B
18/13
61/20
dr.j.z.
61/24
RVI
mj
84.02
dr.j.z.
eNN
20
R
21/2
mj
Dworkowa
23/2
L=3
PE 40
mj2
18
84.3
84.57
83.67
84.21
84.24
kl160
84.0
21/3
B
wA40
23/8
B
22 - dr. sz 4.0
9108
83.68
83.7
83.00
RV
L=31
PE 50
83.8
eNN
83.56
83.52
83.49
83.68
83.66
83.62
83.69
83.77
83.67
83.80
83.90
84.02
83.99
84.10
84.08
j.mb.
9109
84.37
84.42
84.44
21/1
Wspólna
dr.j.mb.
84.78
kl
Hp8
Rs13
83.80
30- dr. sz 6.0
85.12
85.06
85.06
zb.gaz
Hp7
eN
e
do W6 -->
Z1
51/1
50/3
B
19
mj2
wA40
kd100
eN4
gA32
50/13
S-RV
dr.j.z.
dr.j.z.
83.3
83.8
Ps
83.9
RVI
84.0
50/1
84.62
kl
eN8
15
mj
R
51/2
85.0
85.1
52
RVI
85.0
mj
50/5
RVI

ZA ZGODNOŚĆ
Z ORYGINAŁEM
mgr inż. Janusz Batalion
upr. nr UAN.II.7342-115/94

| | | |
|---|---|---|
| "Batalion" - Janusz Batalion<br>18-400 Łomża, Stara Łomża P/Sz, ul. Wiejska 56 | | |
| RYSUNEK | Projekt zagospodarowania terenu<br>1:500 | |
| OBIEKT | Sieć wodociągowa z przyłączami | |
| ADRES | Ostrówek, Kołaków, Cisie<br>gm. Dąbrówka | |
| PROJEKTANT | mgr inż. Janusz Batalion<br>upr. proj. i kier. bud. w specj.<br>sieci sanit. Łom.30/86 i UAN.II.7342-115/94 | Ark. 6/19 |