


PLAN SYTUACYJNY ZJAZDU  
SKALA 1:50

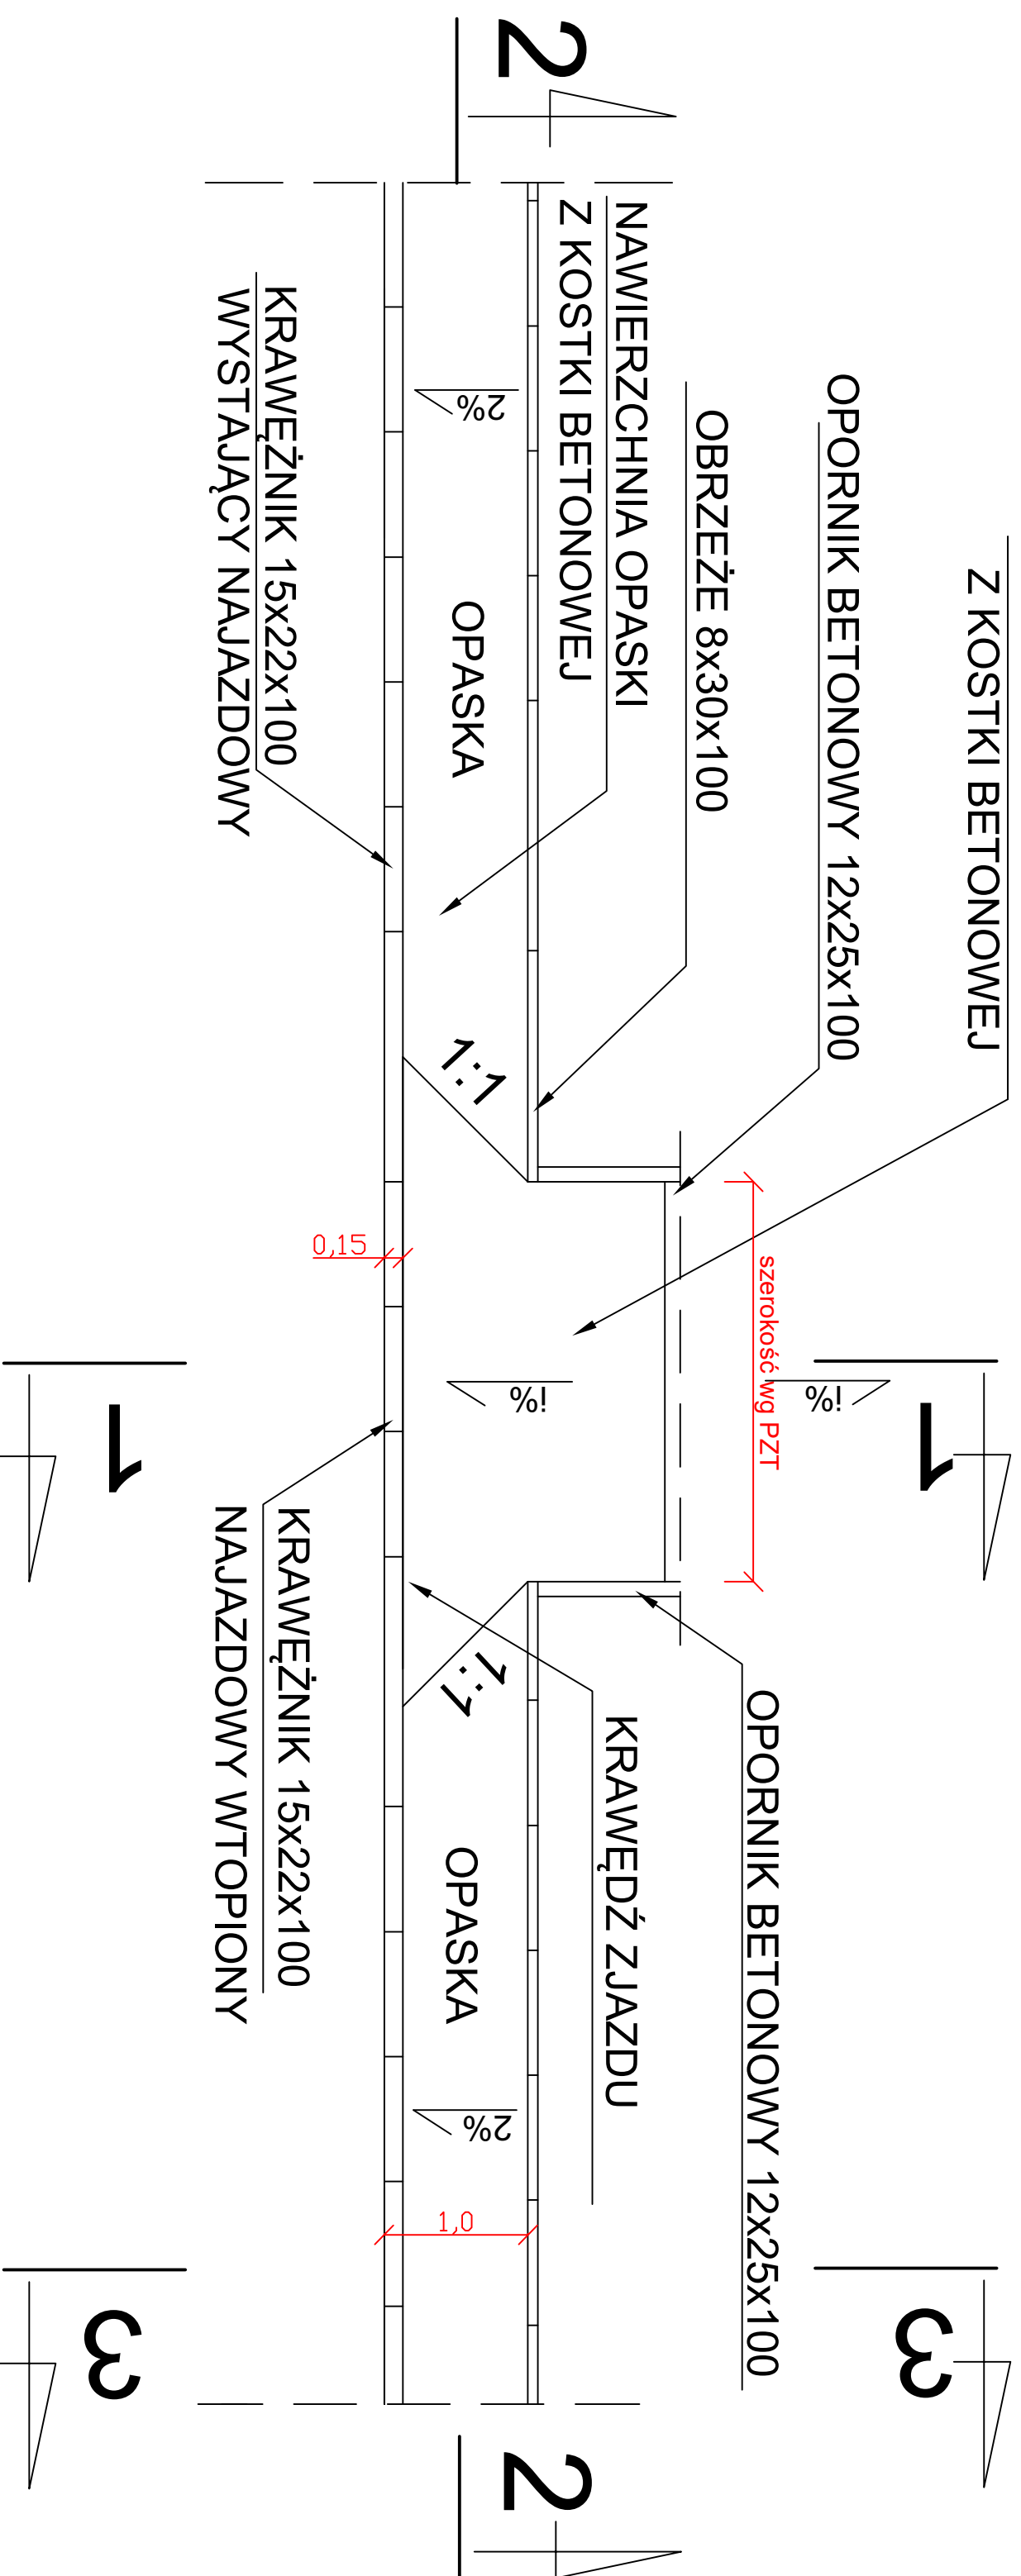

PRZEBUDOWA DRUGI GMINNEJ  
DZ. NR. 420 - BUDOWA OPASKI,  
PRZEBUDOWA ZJAZDÓW  
W MIEJSCOWOŚCI MAŁOPOLE

PROJEKT  
WYKONAWCZY

Temat rysunku: PLAN SYTUACYJNY ZJAZDU

Investor:  
GMINA DĄBRÓWKA  
ul. Tadeusza Kościuszki 14  
05-252 Dąbrówka

Lokalizacja:

Gmina Dąbrówka  
dz. nr ew.: 420 Obręb 0017 Malopole

Projektował:  
mgr inż. MARCIN SZERSZENOWICZ  
Upr. Nr: MAZ/PWOD/0117/09

Data: Wrzesień 2016 Branża: Drogowa

Skala: 1:50 Rysunek nr: D - 3

URZĄD GMINY DĄBRÓWKA  
05-252 Dąbrówka, ul. Tadeusza Kościuszki 14  
tel. +29 757 80 03, fax: +48 29 757 82 20  
e-mail:urzad@dabrowka.net.pl