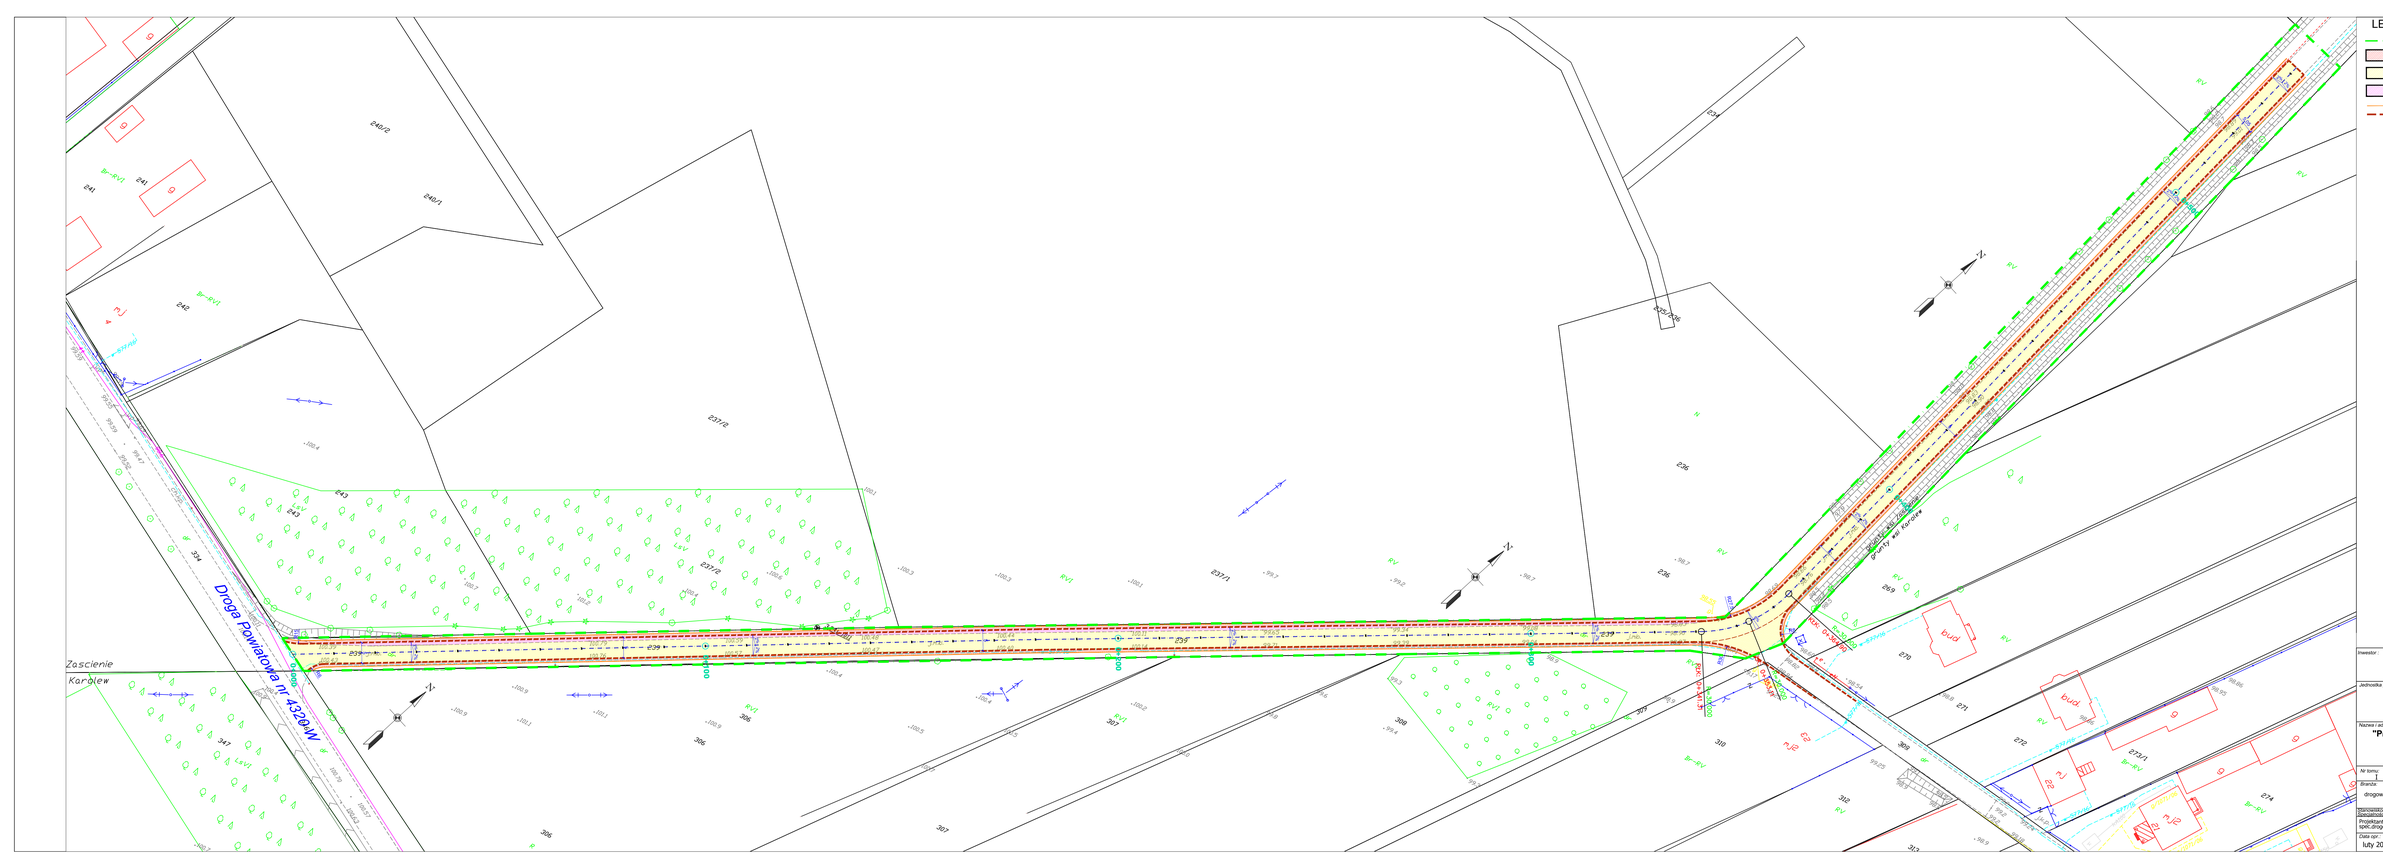

LEGENDA:

- LINIA ROZGRANICZAJĄCA DROGI GMINNEJ DZ. EW. NR 239
- GRANICA ROBÓT
- PROJ. POBOCZE ULEPSZONE
- PROJ. NAWIERZCHNIA JEZDNI Z BETONU ASFALTOWEGO
- PROJ. POSZERZENIE JEZDNI
- PROJEKTOWANA KRAWĘDŹ POBOCZA
- PROJEKTOWANA KRAWĘDŹ JEZDNI

Inwestor:
Wójt Gminy Dąbrówka
ul. Tadeusza Kościuszki
05 - 252 Dąbrówka

Jednostka projektowa:
Urząd Gminy Dąbrówka
ul. Kościuszki 14,
05-252 Dąbrówka

Nazwa i adres obiektu budowlanego:
"Przebudowa drogi gminnej Zaścienie - Karolew, Gmina Dąbrówka"

Nr tomu: I	Obiekt budowlany: droga gminna
Branża: drogowa	Tytuł rysunku: PLAN SYTUACYJNY

Opracował(a) /Specjalność	Imię i nazwisko	Uprawnienia nr.	Podpis
Projektował/ spec.drogowa	mgr inż. Marcin Szerszenowicz	MAZ/0117/ PWOD/09	

Data opr.	Skala:	Nr rys.	Arkusz
luty 2018	1:500	2	1z1