



PRZEKRÓJ POPRZECZNY
NA ODCINKU POSZERZANEJ PODBUDOWY PO STRONIE LEWEJ

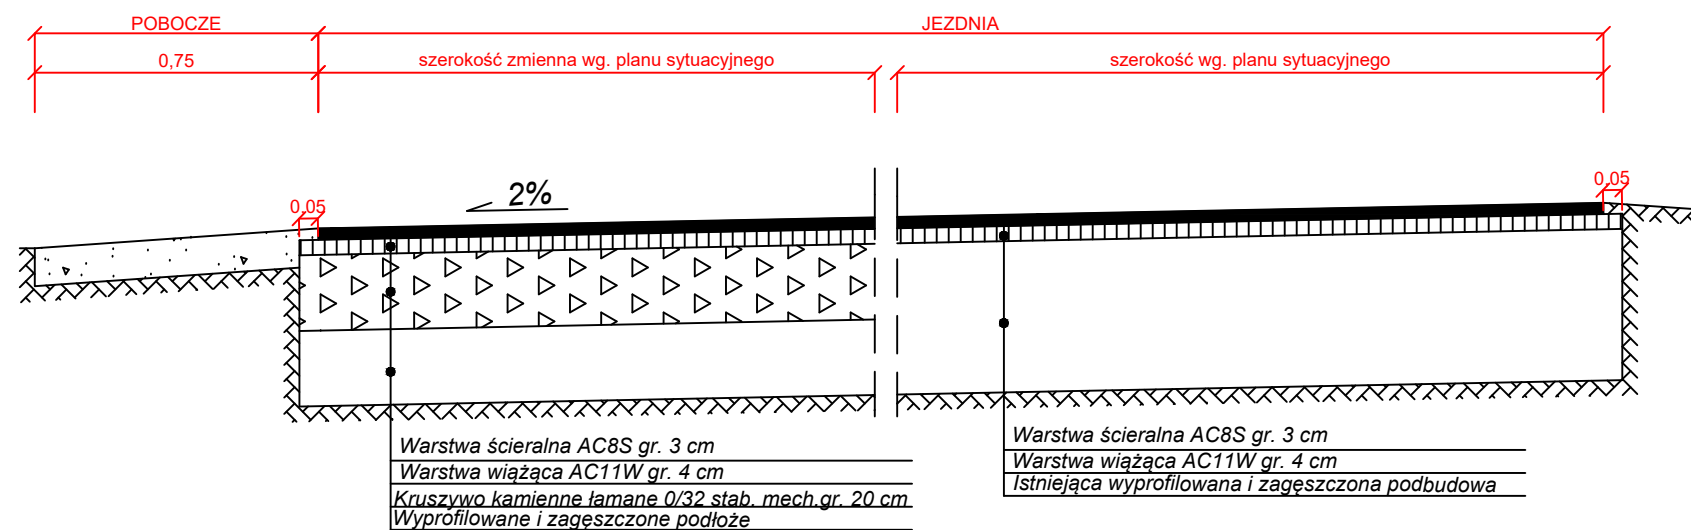

PRZEKRÓJ POPRZECZNY
NA ODCINKU POSZERZANEJ PODBUDOWY PO STRONIE LEWEJ

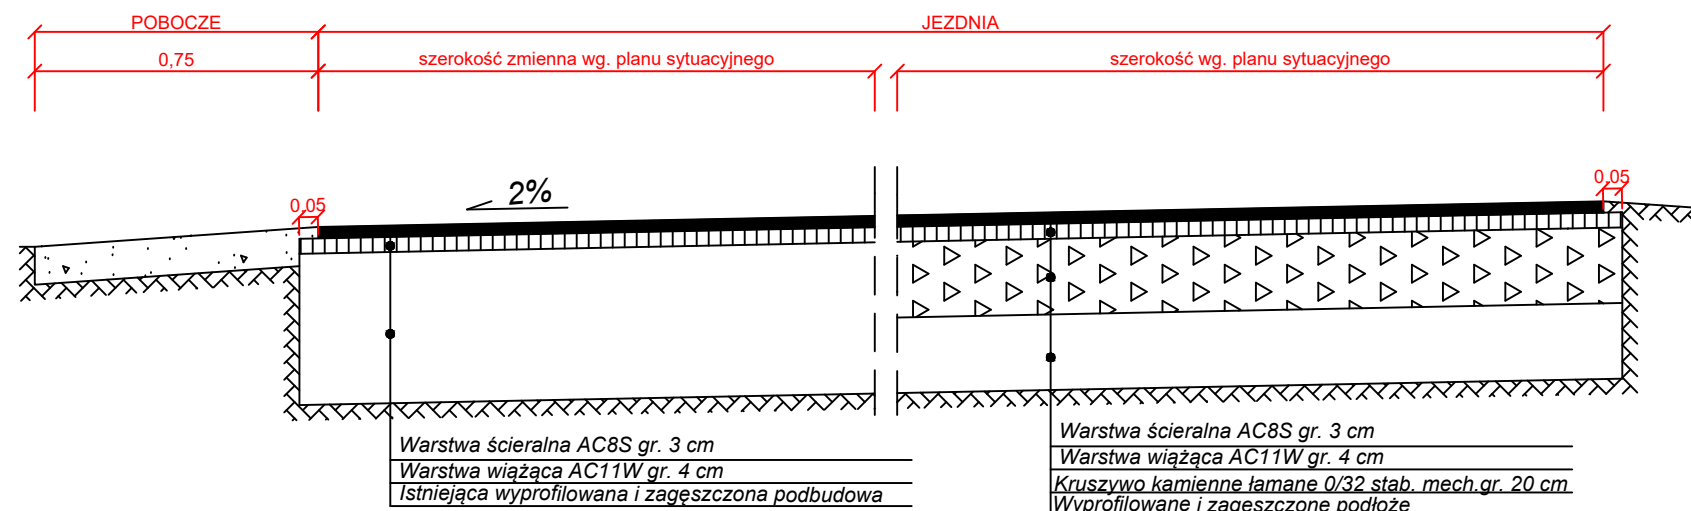

Inwestor :