


- 828 cm

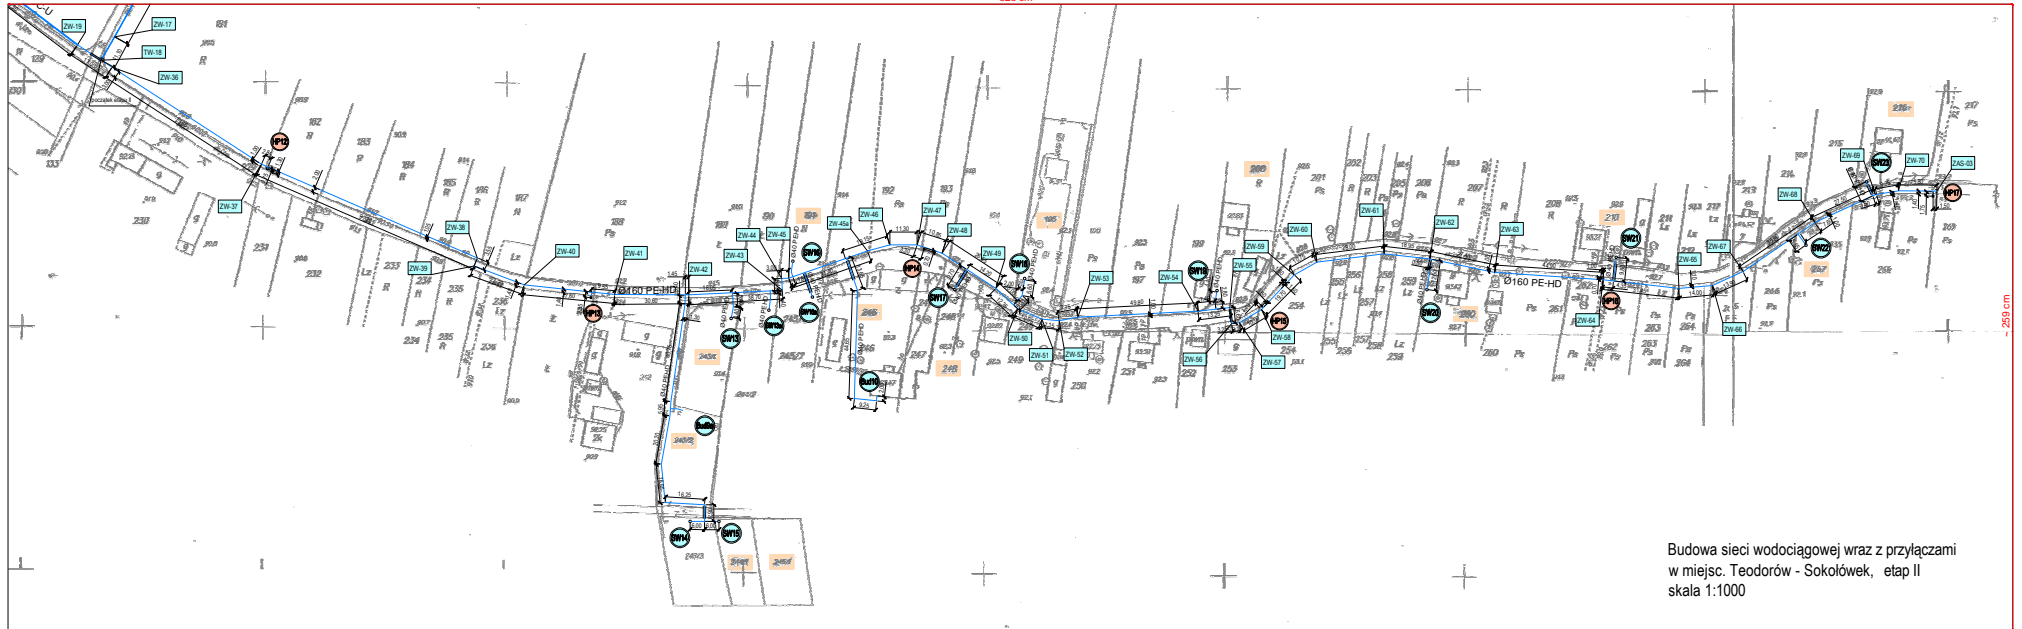

- 259 cm

Budowa sieci wodociągowej wraz z przyłączami
w miejsc. Teodorów - Sokółka, etap II
skala 1:1000