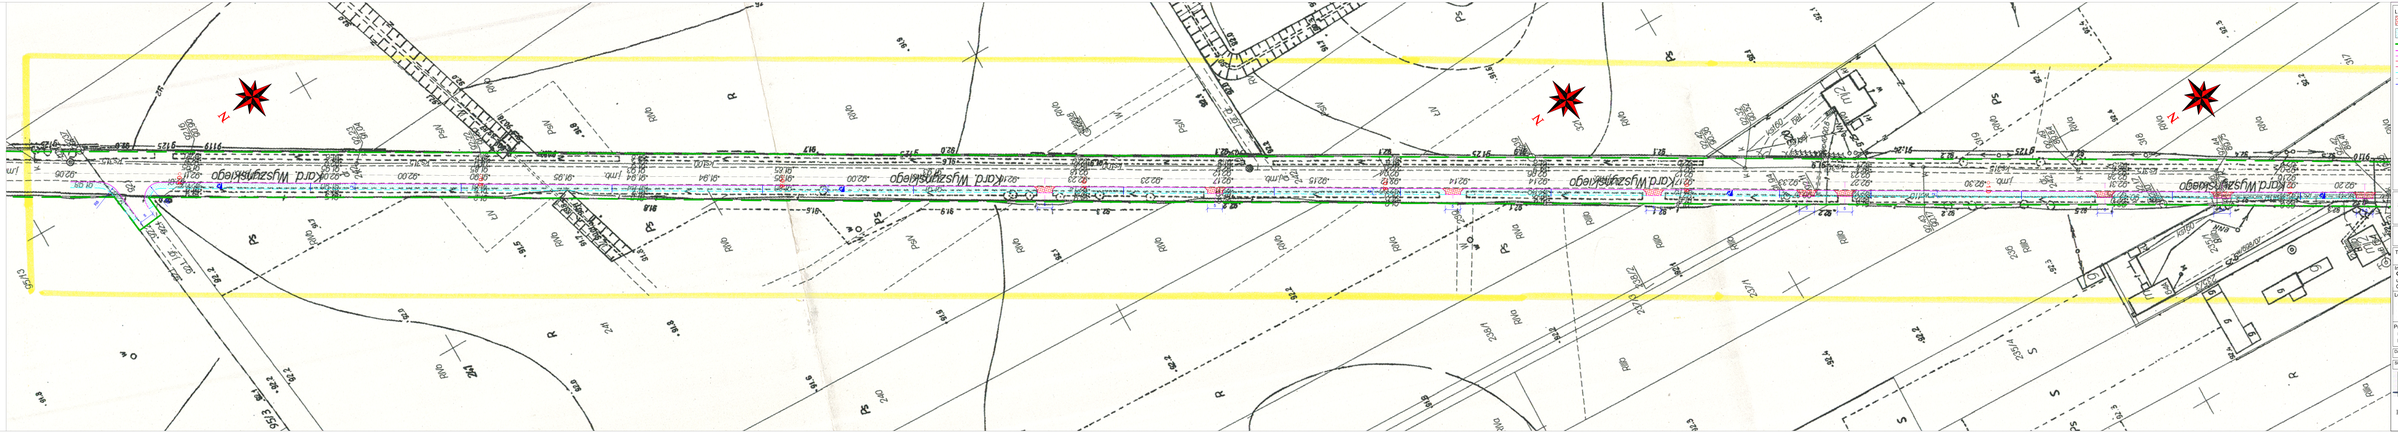

LEGENDA

- zjazdy z kostki betonowej grafitowej gr. 8 cm
- kostka z kostki betonowej czerwonej gr. 8 cm
- linia rozgraniczająca inwestycję
- proj. krawężnik wystający 15x30x100
- projektowany krawężnik najazdowy 15x22x100
- projektowany krawężnik najazdowy 15x22x100
- krawężnik zjazdu indywidualnego
- proj. obrzeże betonowe 8x30x100
- oś jezdni
- rura PVC 110

ŚCIEŻKA SPACEROWO - EDUKACYJNA DĄBRÓWKA - MAŁOPOLE

PROJEKT TECHNICZNY

Temat rysunku: **PLAN SYTUACYJNY**

Inwestor:
GMINA DĄBRÓWKA
ul. Tadeusza Kościuszki 14
55-202 Dąbrówka

Lokalizacja:
Gmina Dąbrówka
dz. nr ew.: 306 Obręb Dąbrówka
dz. nr ew.: 211, 242 Obręb Małopole

Projektował:
mgr inż. **MARCIN SZERSZENOWICZ**
Upr. Nr: MAZ/PWOD/0117/09

Data	Lipiec 2014	Branża	**Drogowa**
Skala	1:500	Rysunek nr	**D - 2.2**

ROAD DESIGN MARCIN SZERSZENOWICZ
05-500 Nowa Wieś, ul. Mikołaja Kopernika 64/36,
tel. +48 784 485 755, fax +48 22 748 34 76
e-mail:biuro@road-design.pl