


# SKALA 1:50

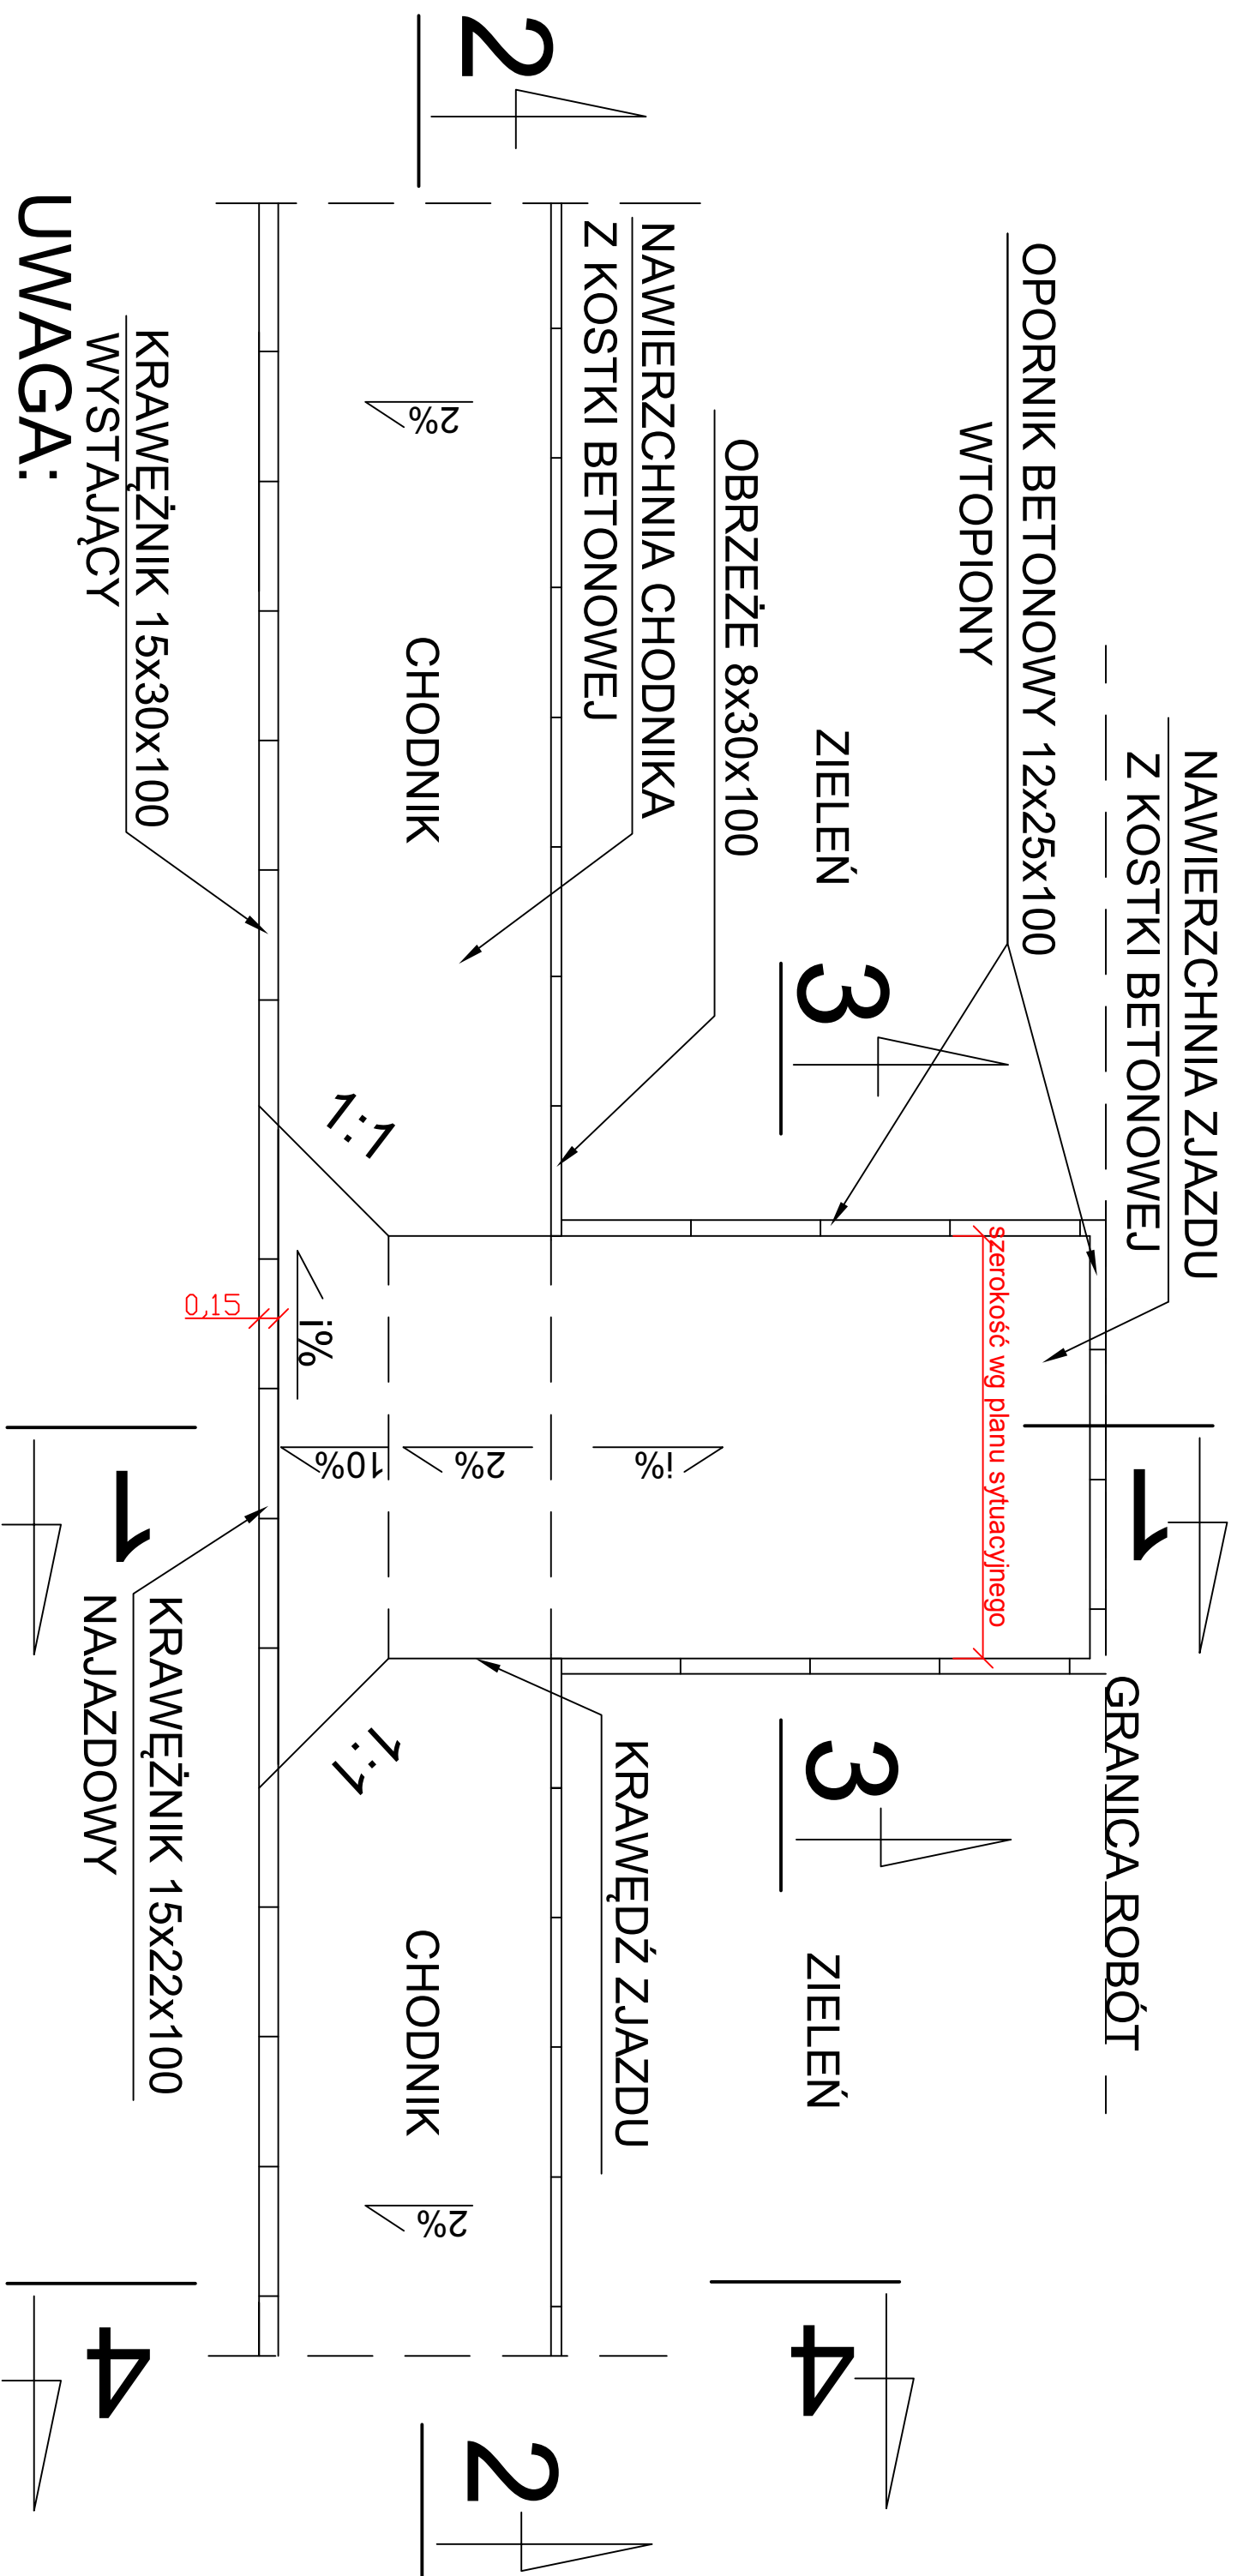

RZĘDNE NAWIERZCHNI ZJAZDU DOWIĄZAĆ DO DROGI  
Z UWZGLĘDNIENIEM PRZEWIDYWANEJ NAKŁADKI OKOŁO 7 cm