




PRZEKROJ PZEZ JEZDNIĘ WRAZ Z POBOCZEM NA ODCINKU PROSTYM

PIK 0+823 do 1+463

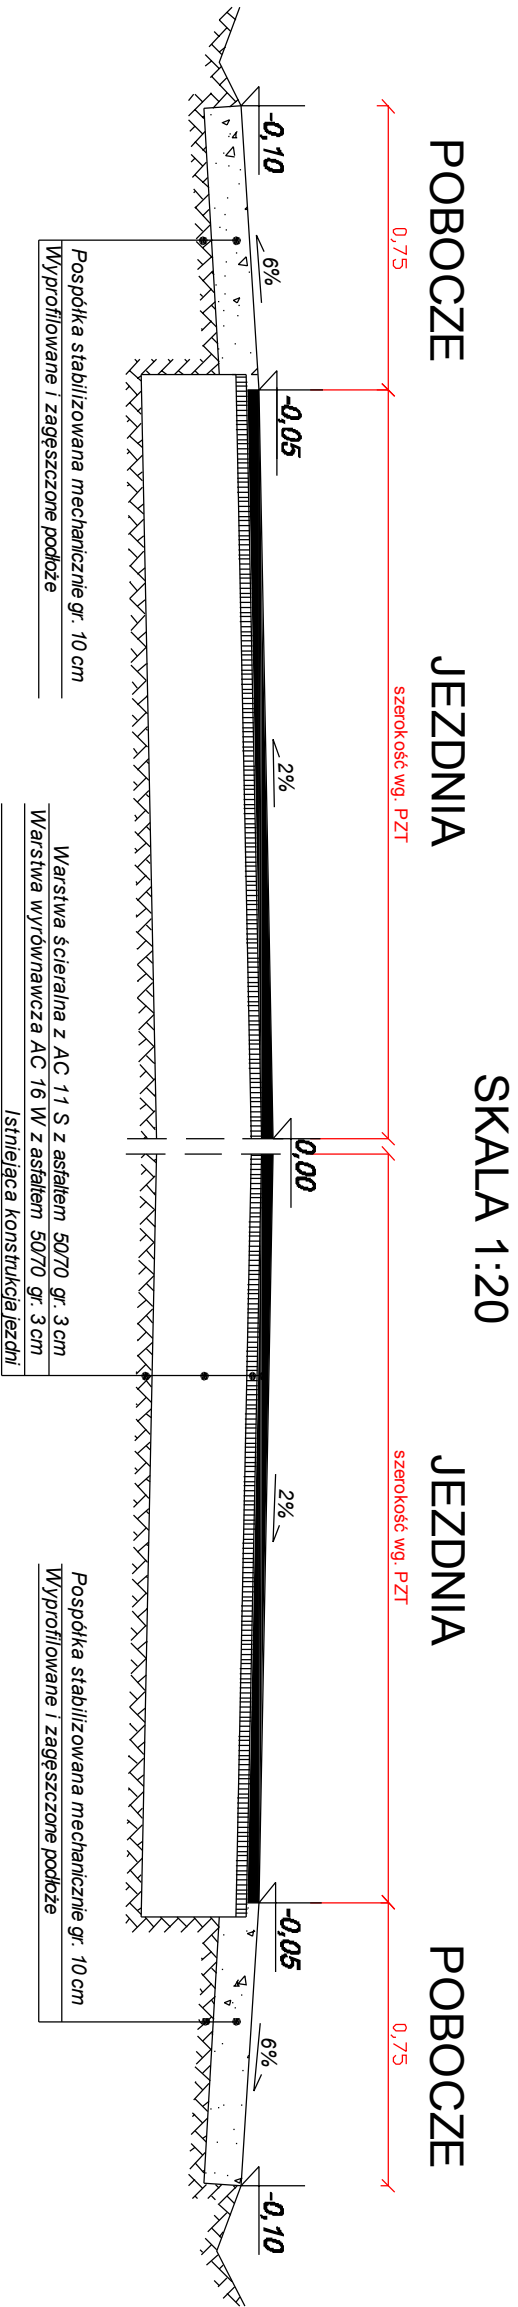

PRZEKRÓJ PZEZ JEZDNIĘ W REJONIE PROGÓW ZWALNIAJACYCH

PIK 0+876,65, 1+367,7

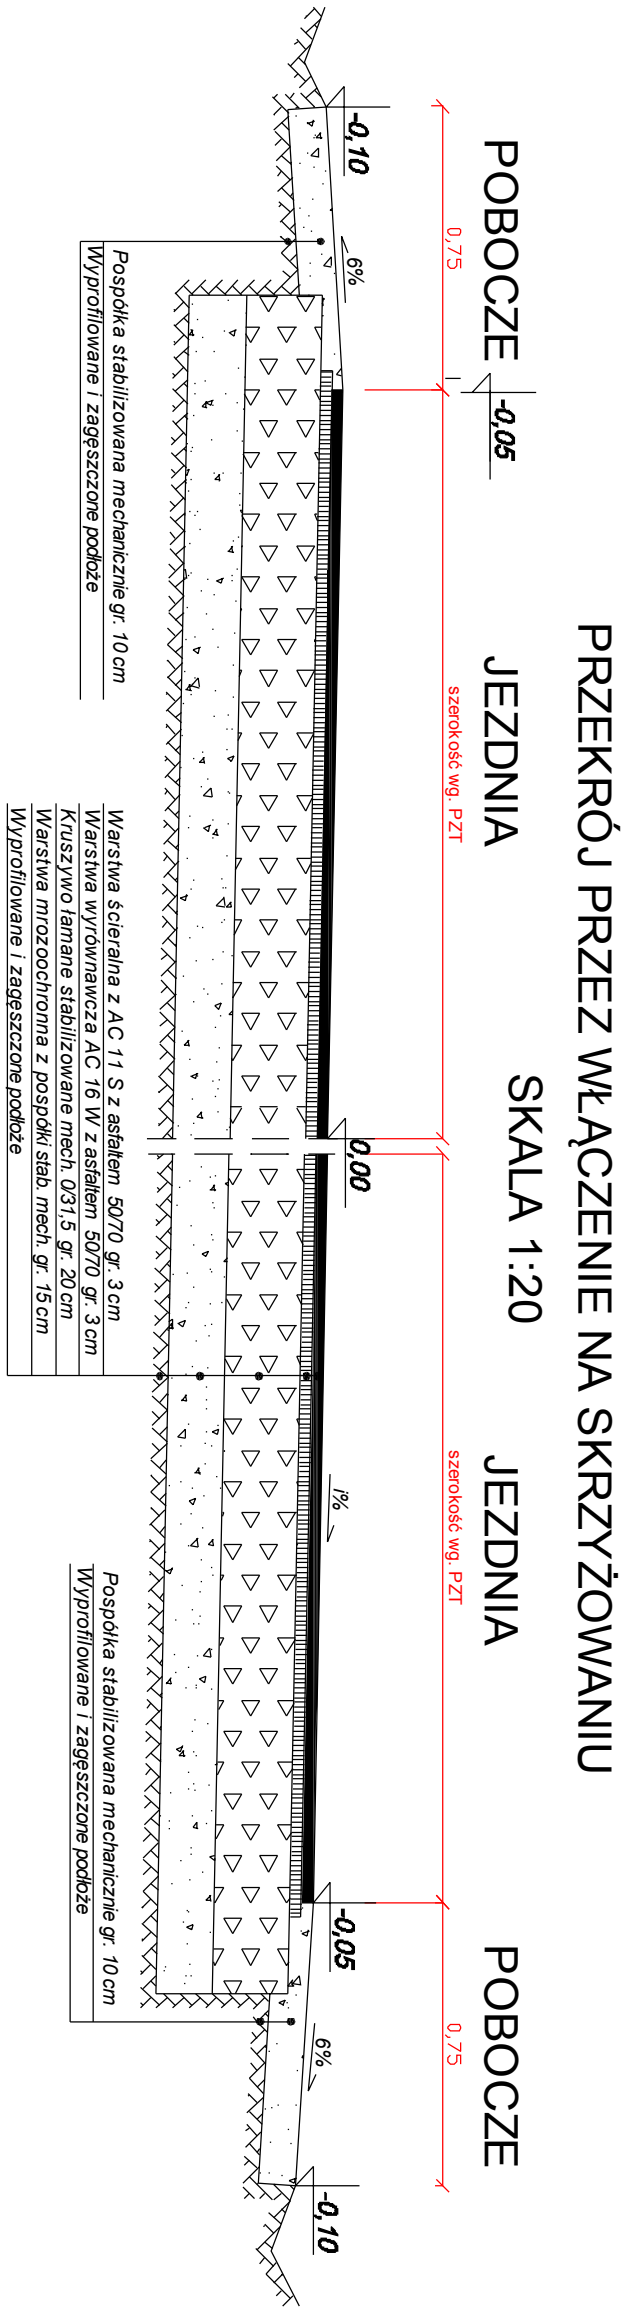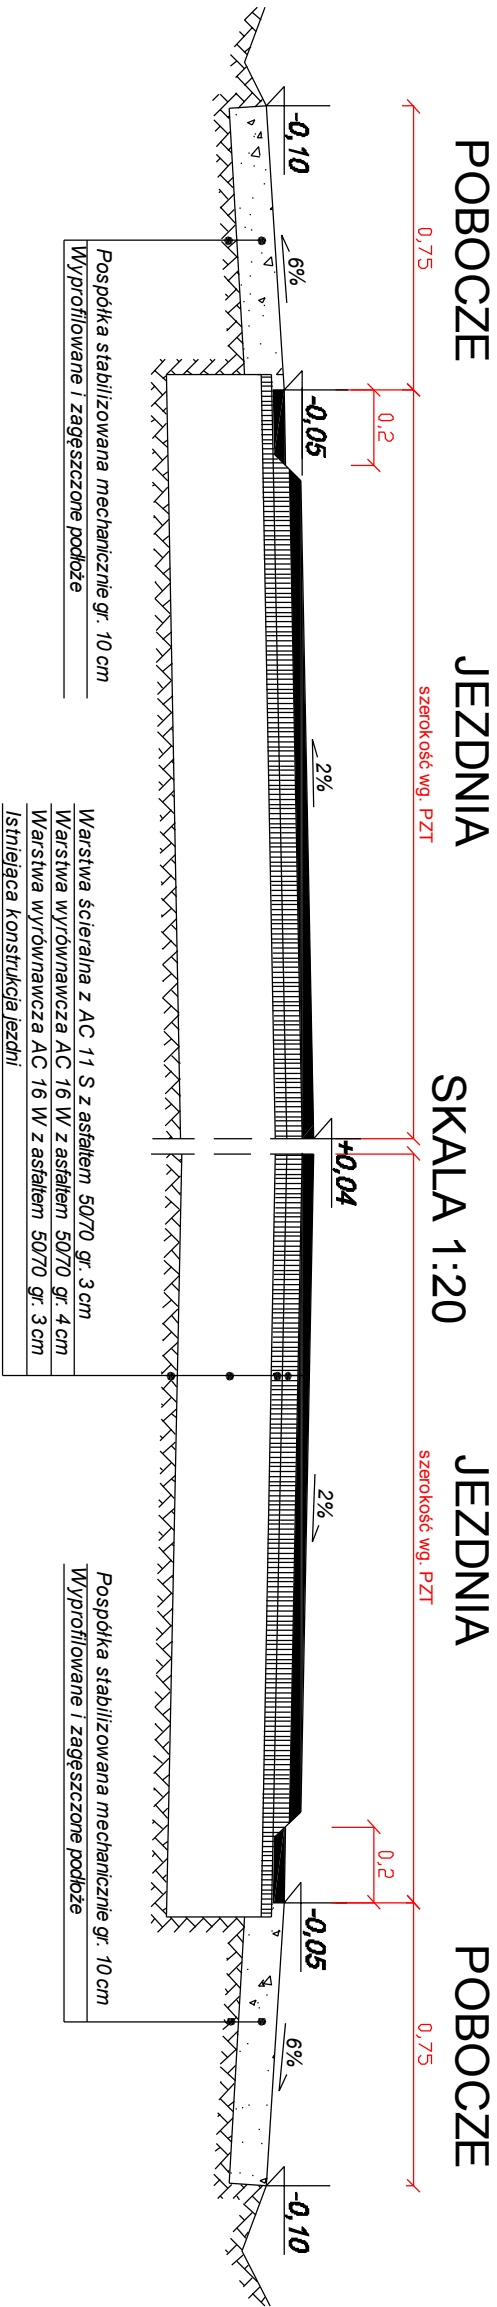

PRZEBUDOWA DROGI GMINNEJ
MAŁOPOLE - KARPIN - ETAP II
W MIEJSCOWOŚCI KARPIN I MAŁOPOLE

PROJEKT TECHNICZNY

Temat rysunku: PRZEEKROJE NORMALNE
SZCZEGÓŁY KONSTRUKCYJNE

Inwestor:
GINA DĄBRÓWA
ul. Tadeusza Kościuszki 14
05-252 Dąbrówka

Lokalizacja:
Powiat Wołomin, Gmina Dąbrówka
dz. nr ew.: 89, 420, 465/2
Karpin, Małopole

Projektował:
mgr inż. **MARCIN SZERSZENOWICZ**
Upr. Nr: MAZ/PWOD/0117/09

Data: WRZESIEŃ 2014 Branża: **Drogowa**
Skala: 1:20 Rysunek nr: **D - 3**



ROAD DESIGN MARCIN SZERSZENOWICZ
05-300 Mińsk Maz., ul. Młkobiąa Kopernika 8A/86,
tel. +48 784 683 731, fax. +48 25 749 24 76
e-mail: biuro@road-design.pl