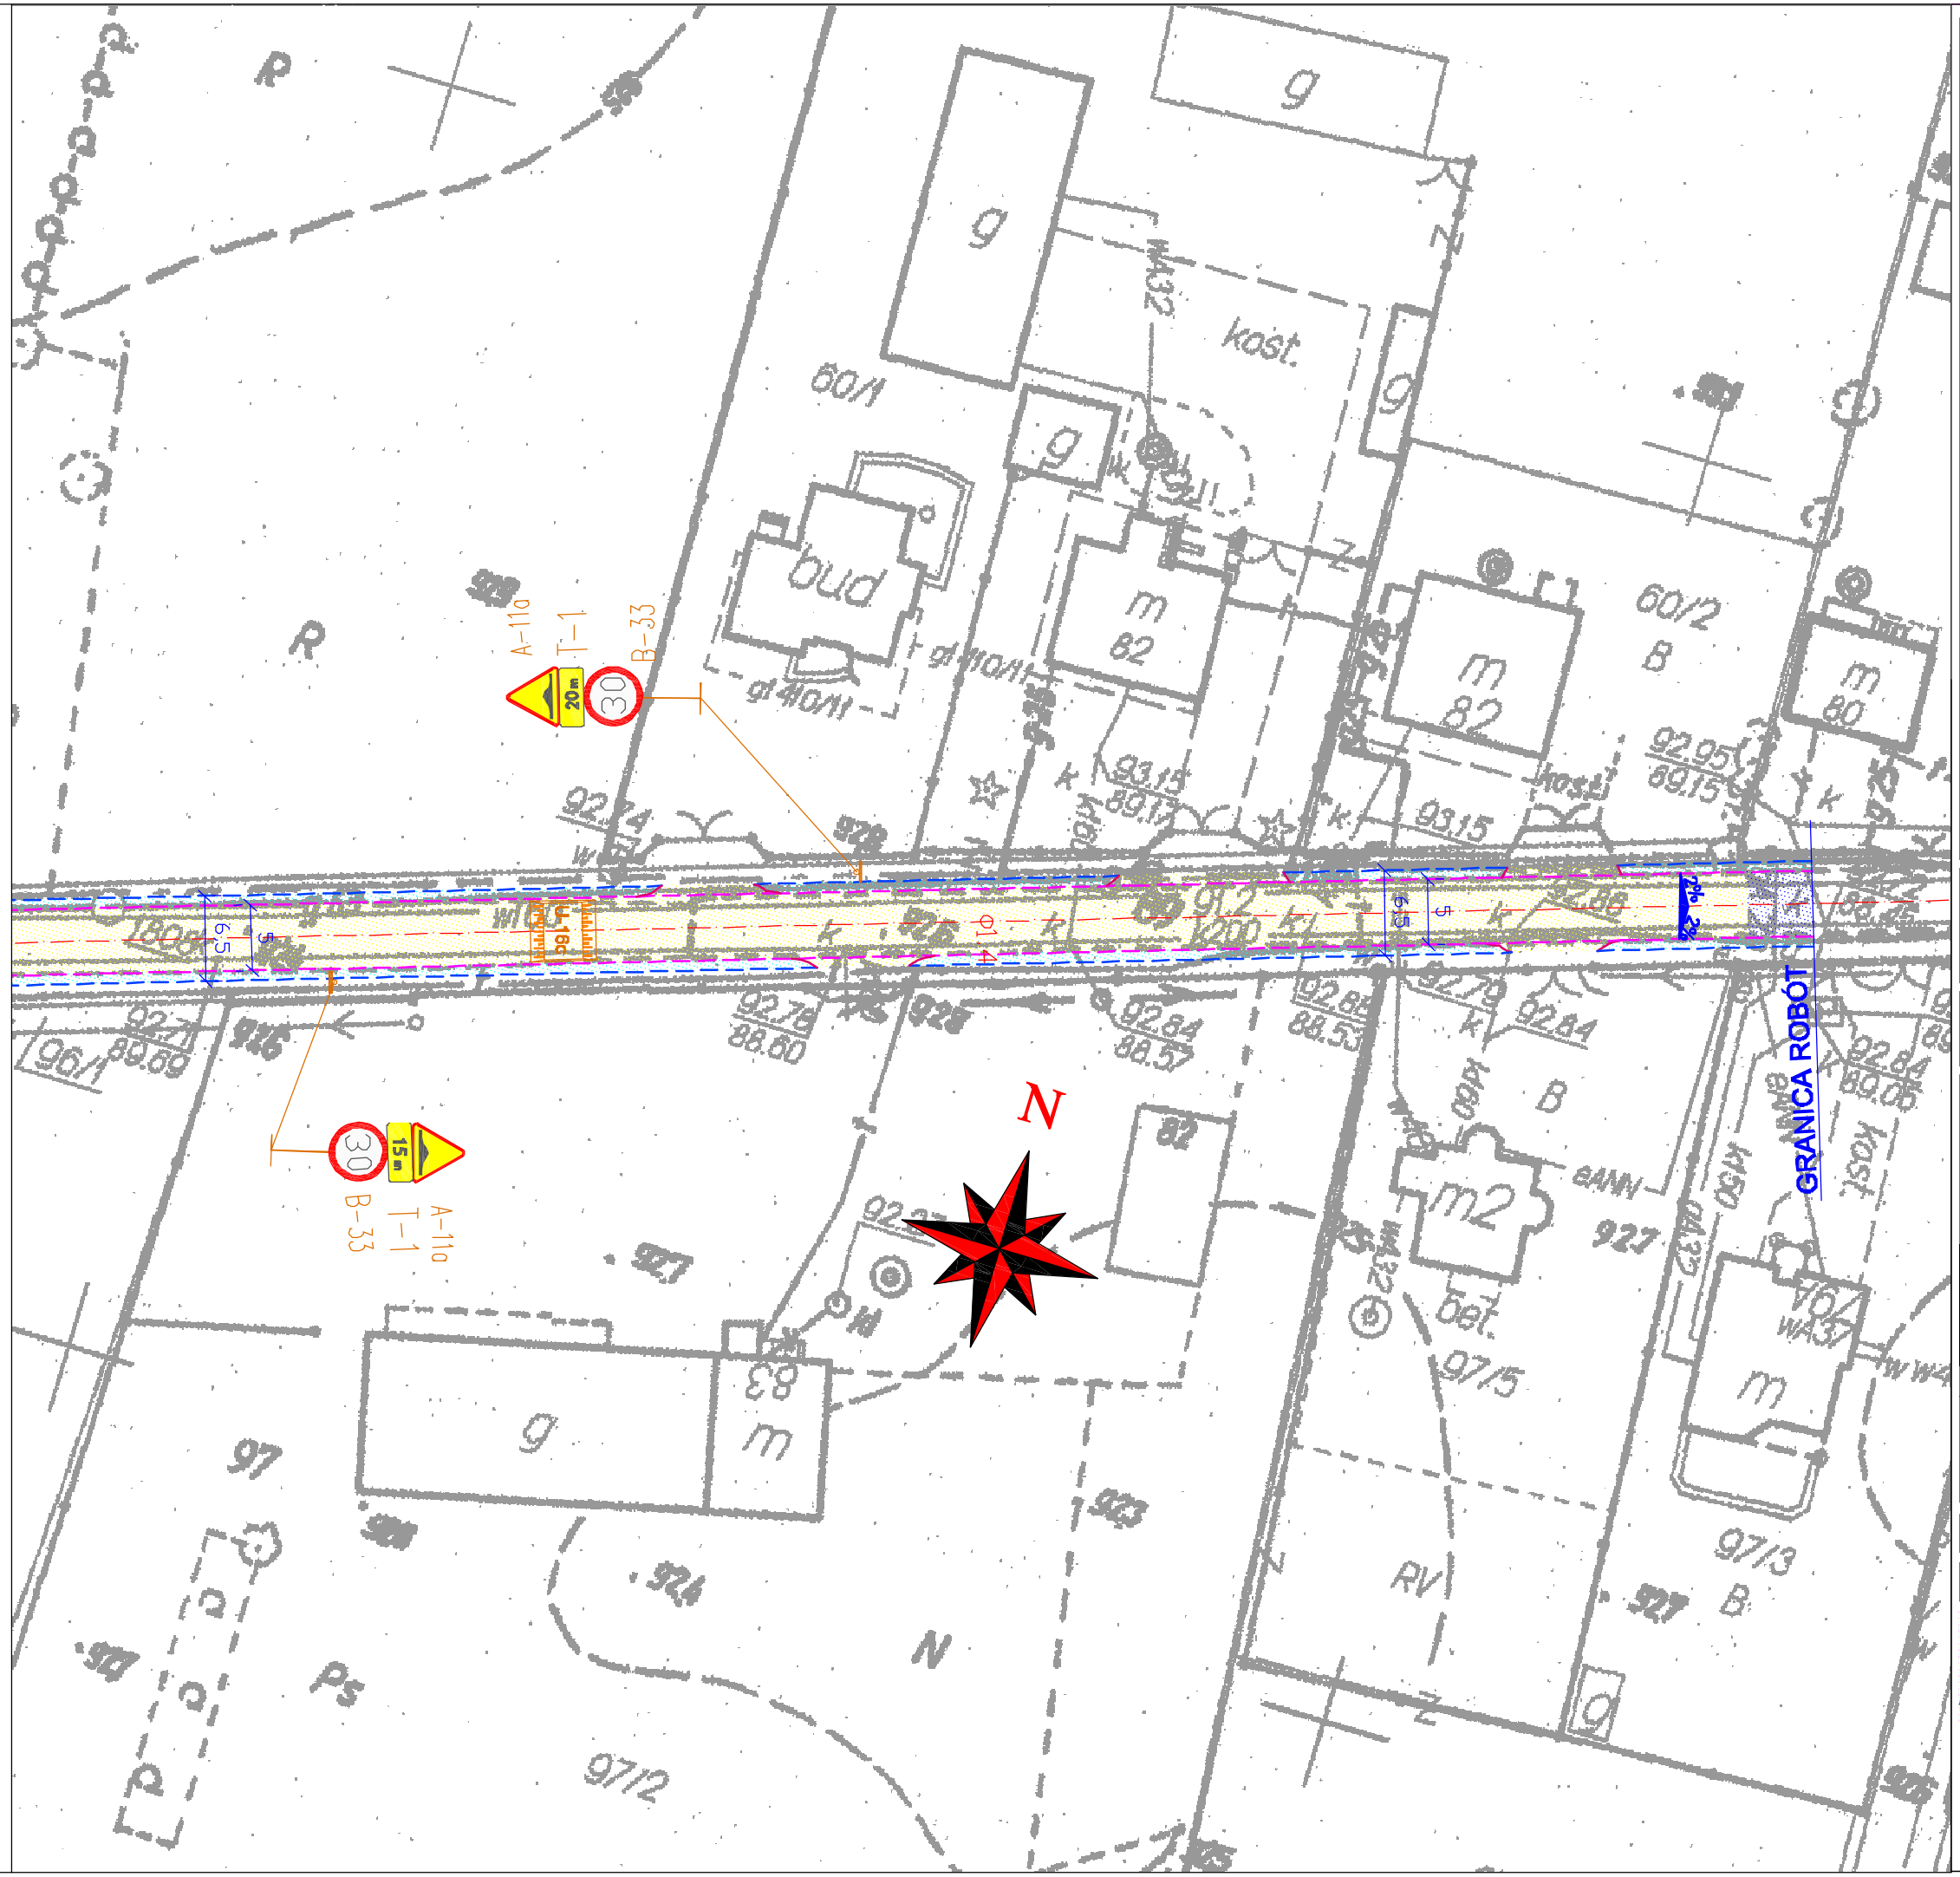

LEGENDA

- nawierzchnia asfaltowa
- włączenie do istniejącej jezdni asfaltowej
- pobocze z posółki
- krawędź jezdni asfaltowej
- krawędź pobocza
- projektowne wygrodzenie

STOP B-20 ist — ist. oznakowanie pionowe

A-11a, T-1, B-33 — proj. oznakowanie pionowe

U-16c — proj. próg zwalniajacy

PRZEBUDOWA DROGI GMINNEJ MAŁOPOLE - KARPIN - ETAP II W MIEJSCOWOŚCI KARPIN I MAŁOPOLE

PROJEKT TECHNICZNY

Temat rysunku: **PLAN SYTUACYJNY STAŁEJ ORGANIZACJI RUCHU**

Inwestor:
GMINA DĄBRÓWKA
ul.Tadeusza Kościuszki 14
05-252 Dąbrówka

Lokalizacja:
Powiat Wołomin, Gmina Dąbrówka
dz. nr ew.: 89, 420, 465/2
Karpin, Małopole

Projektował:
mgr inż. **MARCIN SZERSZENOWICZ**
Upr. Nr: MAZ/PWOD/0117/09

Data: WRZESIEŃ 2013 | Branża: **Drogowa**

Skala: 1:500 | Rysunek nr: **D - 4.3**

ROADDESIGN marcin szerszenowicz
ROAD DESIGN MARCIN SZERSZENOWICZ
05-300 Mińsk Maz., ul. Mikołaja Kopernika 8A/36,
tel. +48 784 683 731, fax. +48 25 749 24 76
e-mail:biuro@road-design.pl