




PRZĘKROJ 1 - 1 SKALA 1:20

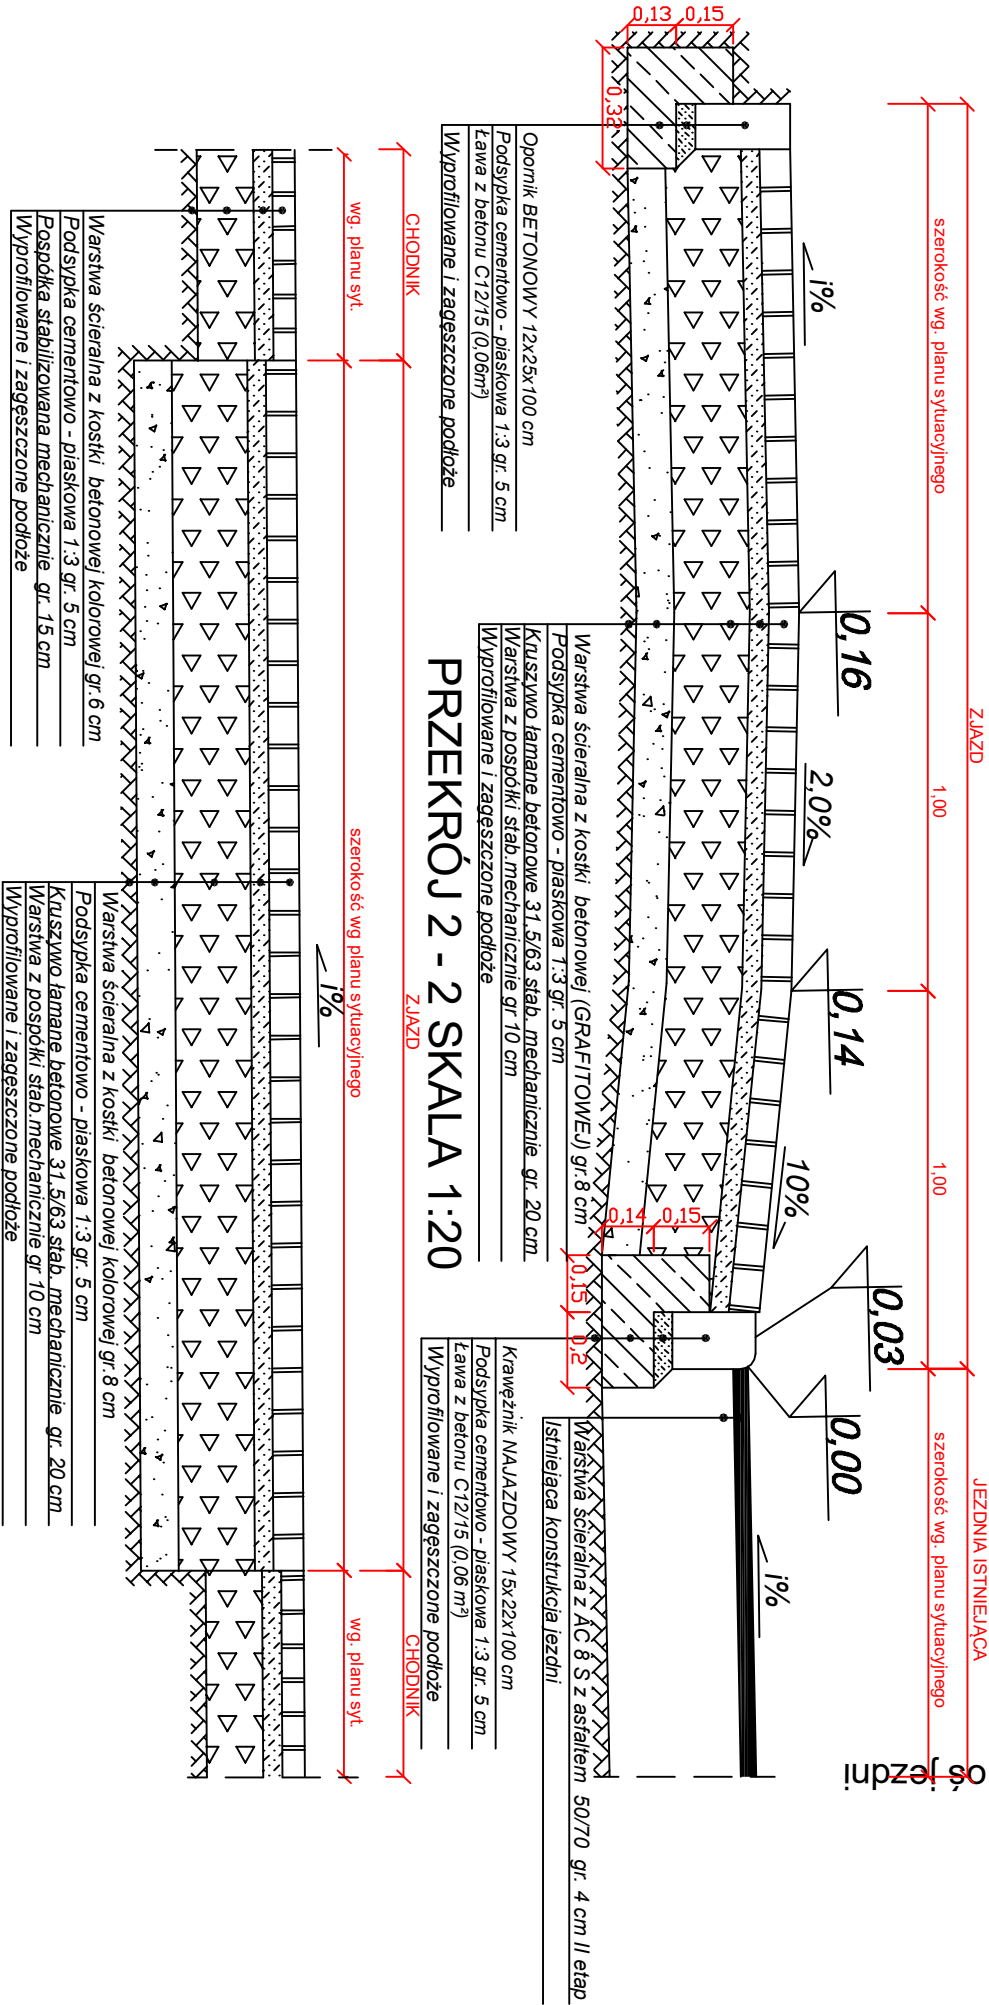

PRZĘKROJ 3 - 3 SKALA 1:20

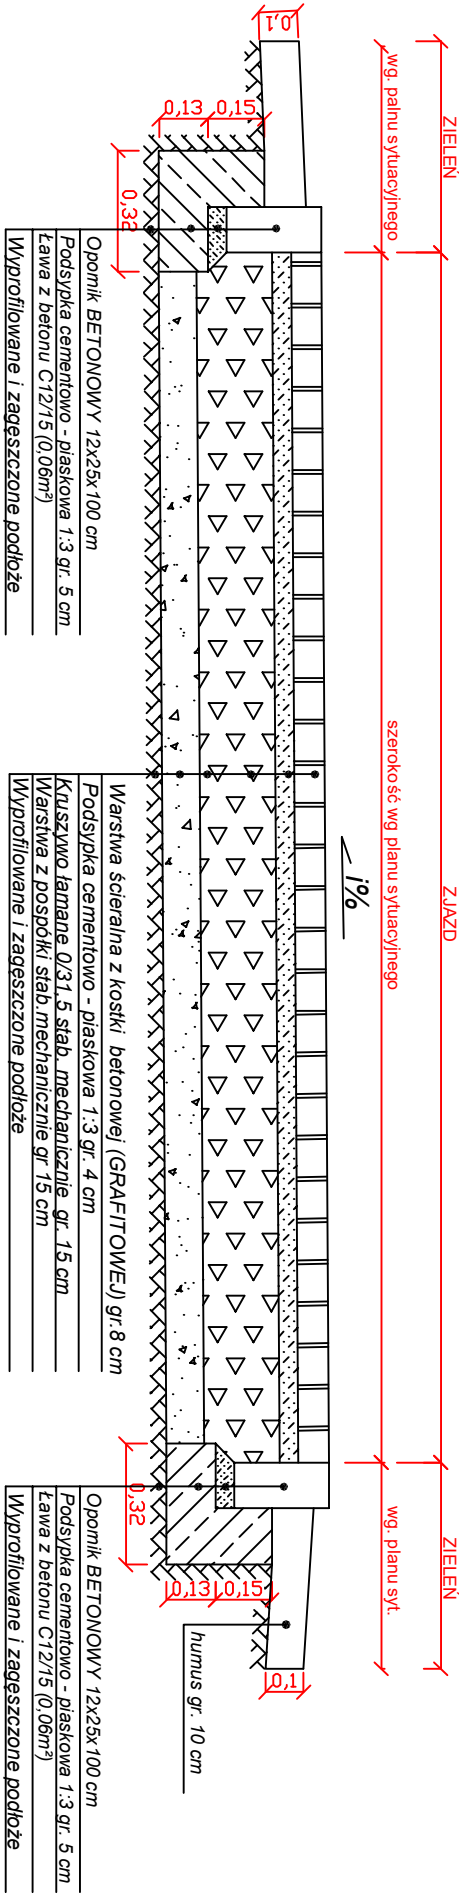

PRZĘKROJ 4 - 4 SKALA 1:20

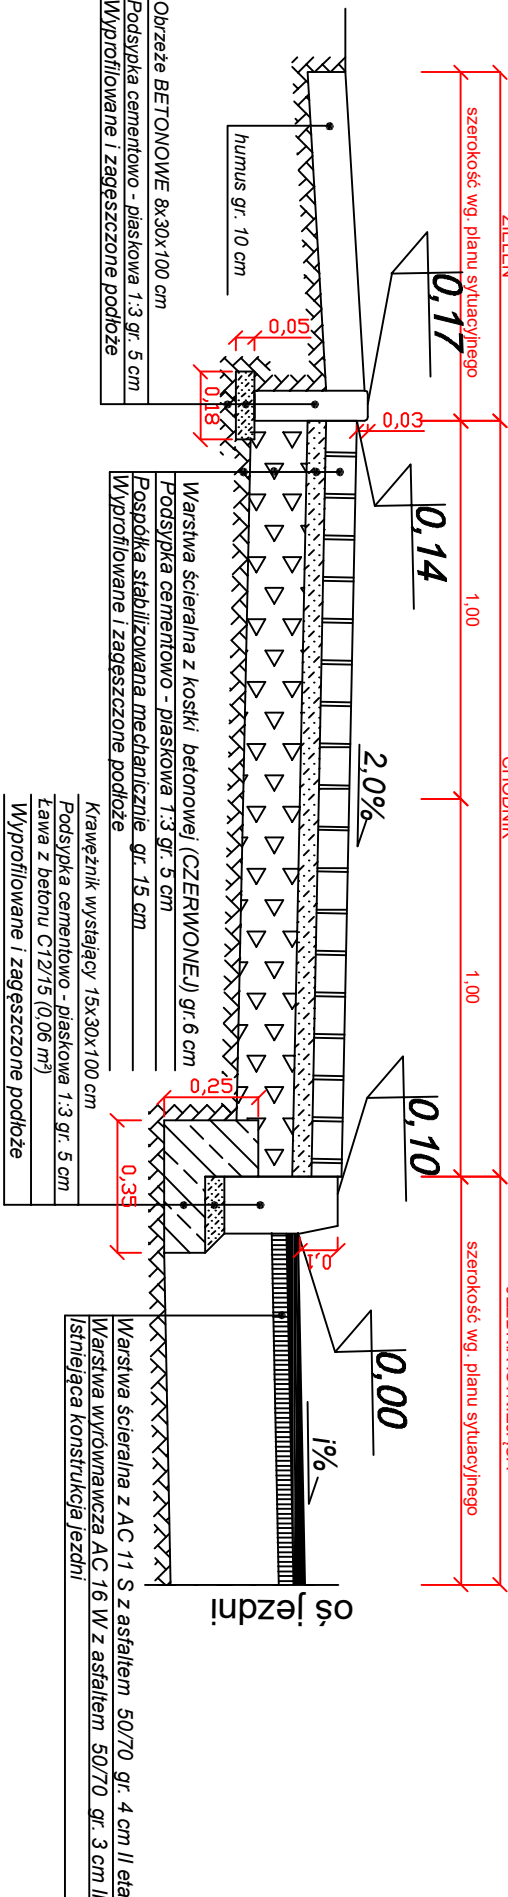

PRZEBUDOWA DROGI GMINNEJ
NR EW. 130 - BUDOWA CHODNIKA
W MIEJSCOWOŚCI TROJANY - ETAP I

PROJEKT
WYKONAWCZY

Temat rysunku: PRZĘKROJE NORMALNE
SZCZEGÓŁY KONSTRUKCYJNE

Inwestor:
GINA DĄBRÓWKA
ul. Tadeusza Kościuszki 14
05-252 Dąbrówka

Lokalizacja:

Gmina Dąbrówka
dz. nr ew.: 130 Obręb Trojaný

Projektował:
mgr inż. **MARCIN SZERSZENOWICZ**
Upr. Nr: MAZ/PWOD/0117/09

Data: Wrzesień 2015 Branża: **Drogowa**

Skala: 1:20 Rysunek nr: **D - 4**



ROAD DESIGN MARCIN SZERSZENOWICZ

05-300 Mińsk Maz., ul. Miłkobia Kopemka 8A/36,
tel. +48 784 683 731, fax. +48 25 749 24 76
e-mail: biuro@road-design.pl