PLAN SYTUACYJNY ZJAZDU
SKALA 1:50

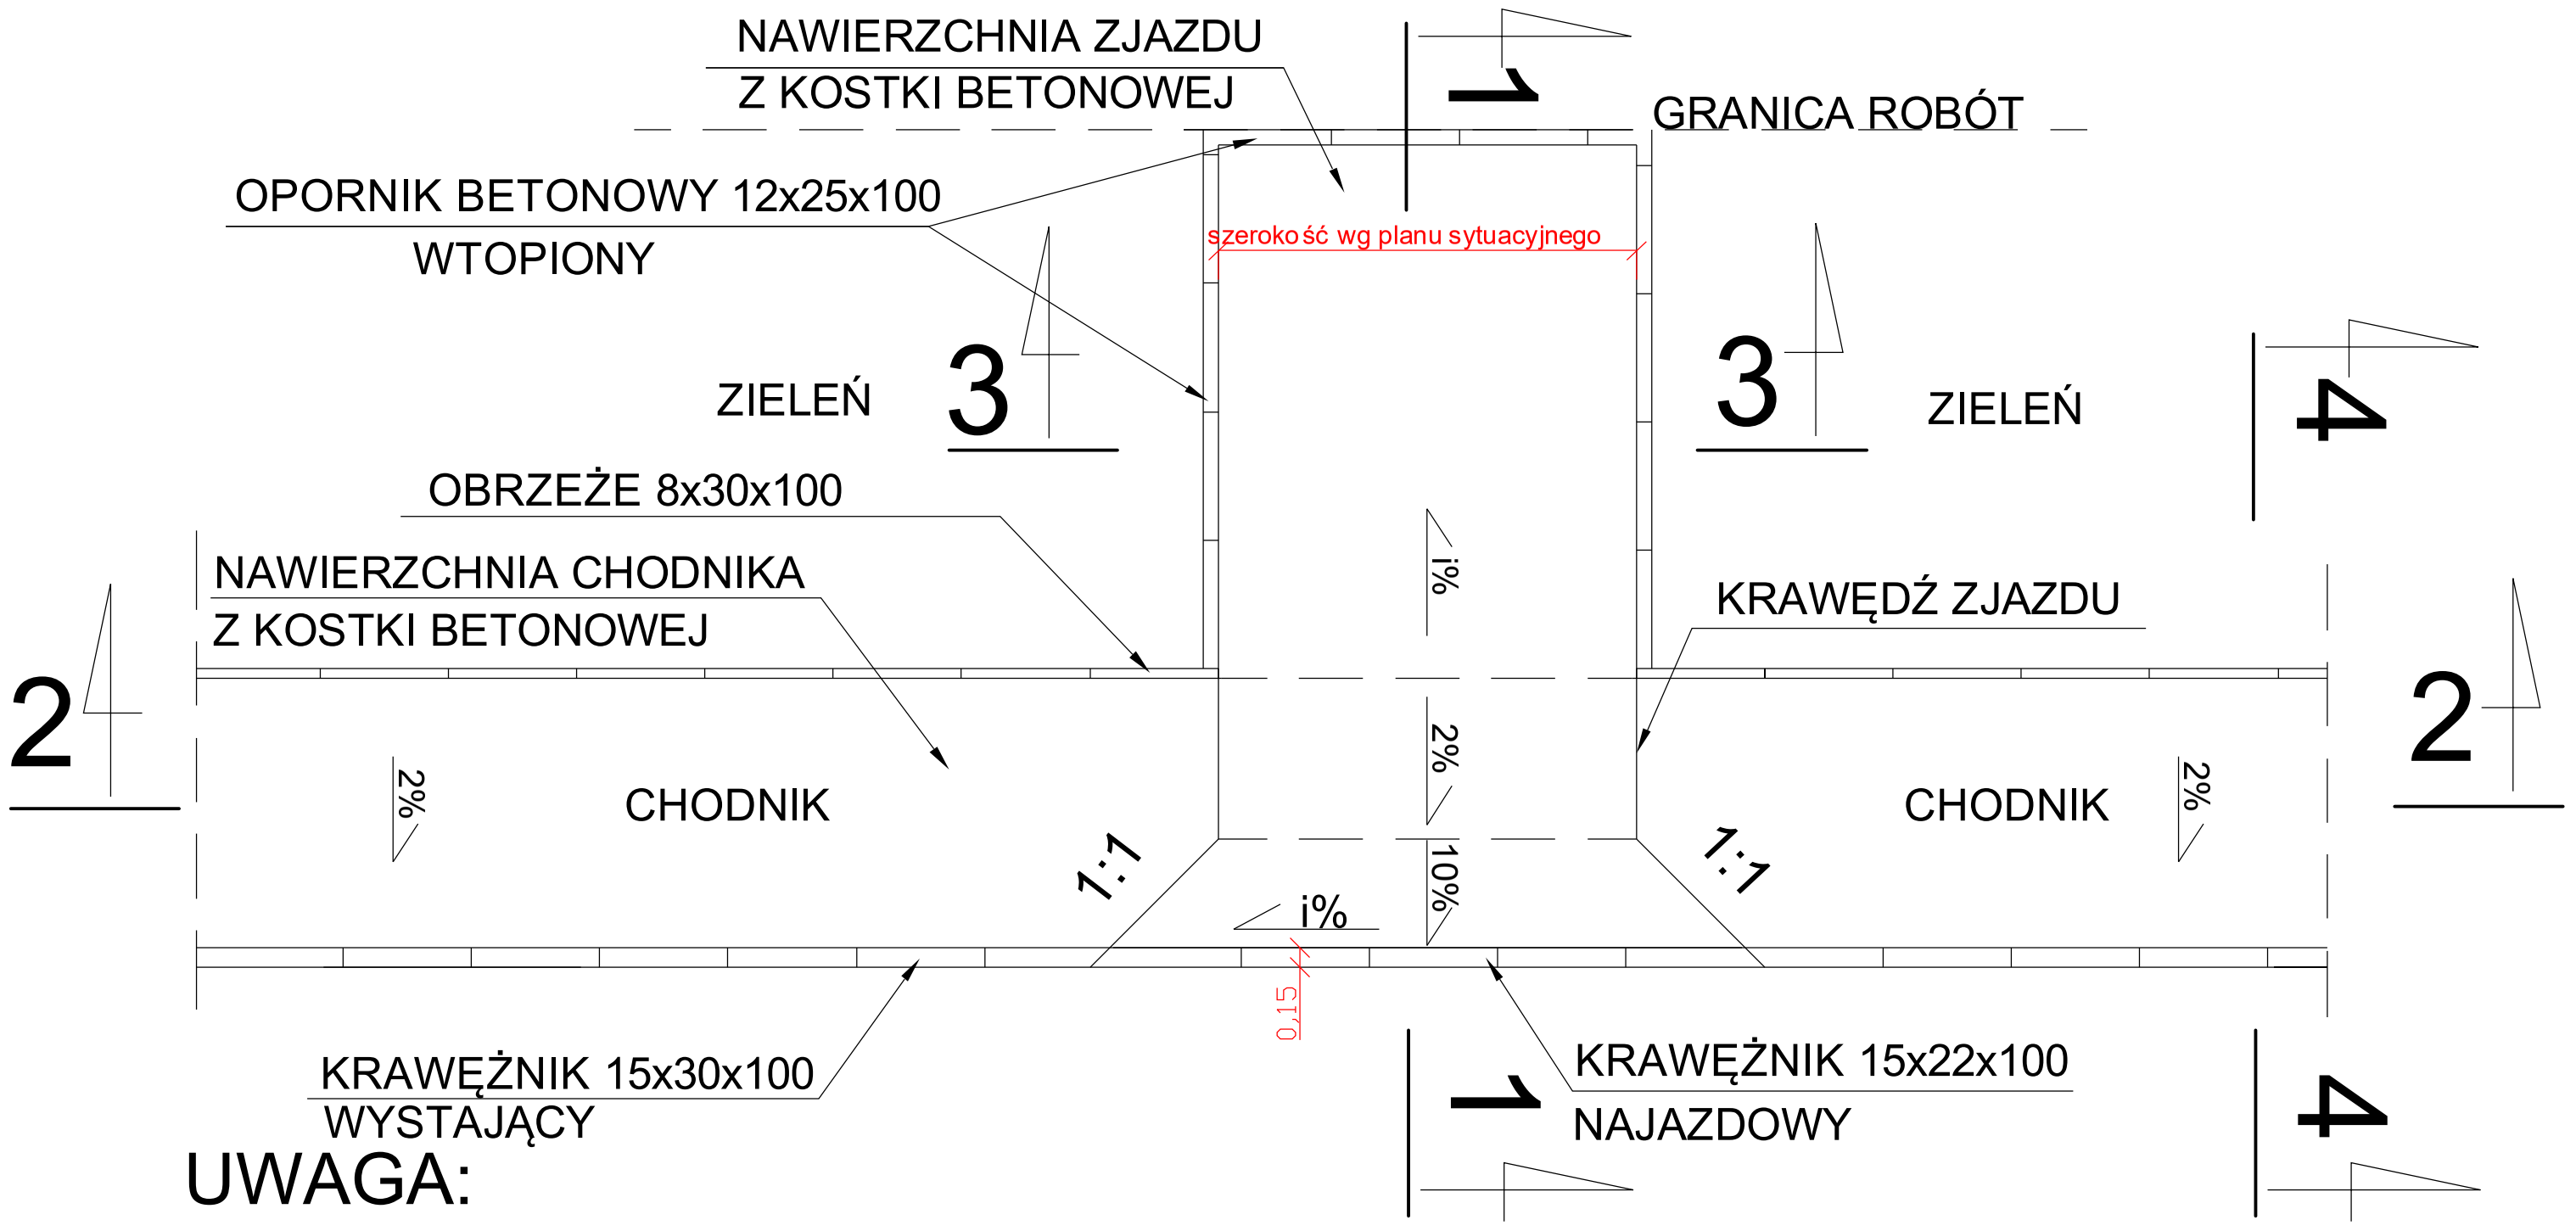

UWAGA:

RZĘDNE NAWIERZCHNI ZJAZDU DOWIĄZAĆ DO DROGI
Z UWZGLĘDNIENIEM PRZEWIDYWANEJ NAKŁADKI OKOŁO 4 cm

PRZEBUDOWA DROGI GMINNEJ NR EW. 130 - BUDOWA CHODNIKA W MIEJSCOWOŚCI TROJANY - ETAP I

PROJEKT WYKONAWCZY

Temat rysunku:
PLAN SYTUACYJNY ZJAZDU

Inwestor:
GMINA DĄBRÓWKA
ul.Tadeusza Kościuszki 14
05-252 Dąbrówka

Lokalizacja:
Gmina Dąbrówka
dz. nr ew.: 130 Obręb Trojany

Projektował:
mgr inż. **MARCIN SZERSZENOWICZ**
Upr. Nr: MAZ/PWOD/0117/09

Data: Wrzesień 2015	Branża: **Drogowa**
Skala: 1:50	Rysunek nr: **D - 3**

ROAD DESIGN MARCIN SZERSZENOWICZ
05-300 Mińsk Maz., ul. Mikołaja Kopernika 8A/36,
tel. +48 784 683 731, fax. +48 25 749 24 76
e-mail:biuro@road-design.pl