

OBIEKT: CISIE 0003, JÓZEFÓW 0009, KOŁAKÓW 0012, OSTRÓWEK 0019
GMINA: DĄBRÓWKA 143405_2
POWIAT: WOŁOMIŃSKI
WOJEWÓDZTWO: MAZOWIECKIE

6640.7222.2014
Nr. rob. 20938/139/14
Data opracowania mapy 25.11.2014

Układ współrzędnych 2000 strefa 7
Układ wysokości państwowy Kronsztad 1986
Niniejsza mapa sporządzona została na podstawie aktualnej mapy zasadniczej wsi Ostrówek oraz pomiaru uzupełniającego z dnia 23.09.2014 - 7.11.2014

GEO-WIS
USŁUGI GEODEZYJNE S.C.
Zbigniew Syperek, Agnieszka Syperek
18-421 Piątnica, ul. Krótka 9
NIP 718-16-63-801, R-430210217
tel./fax 86 215-16-82

Nazwa / imię i nazwisko wykonawcy
oraz data i podpis osoby reprezentującej wykonawcę

UWAGA:

Nie wyklucza się istnienia w terenie innych przewodów, o których brak informacji wynika z zaszczości historycznych lub niedopełnienia przepisów zgłoszenia do inwentaryzacji (Ustawa Prawo Geodezyjne i Kartograficzne - Dz.U. 30/1989, poz. 163)


Mapa została wykonana bez
ustalenia obciążeń, o których
mowa w §80 ust.4 Rozporządzenia
Ministra SWiA z dnia 9 listopada
2011 r. (Dz. U. Nr 263 poz. 1572)

GEODETA UPRAWNIONY

Zbigniew Syperek
Nr Upr. 20938

Imię i nazwisko, nr uprawnień oraz data
i podpis geodety uprawnionego,
który opracował mapę

Ark.12

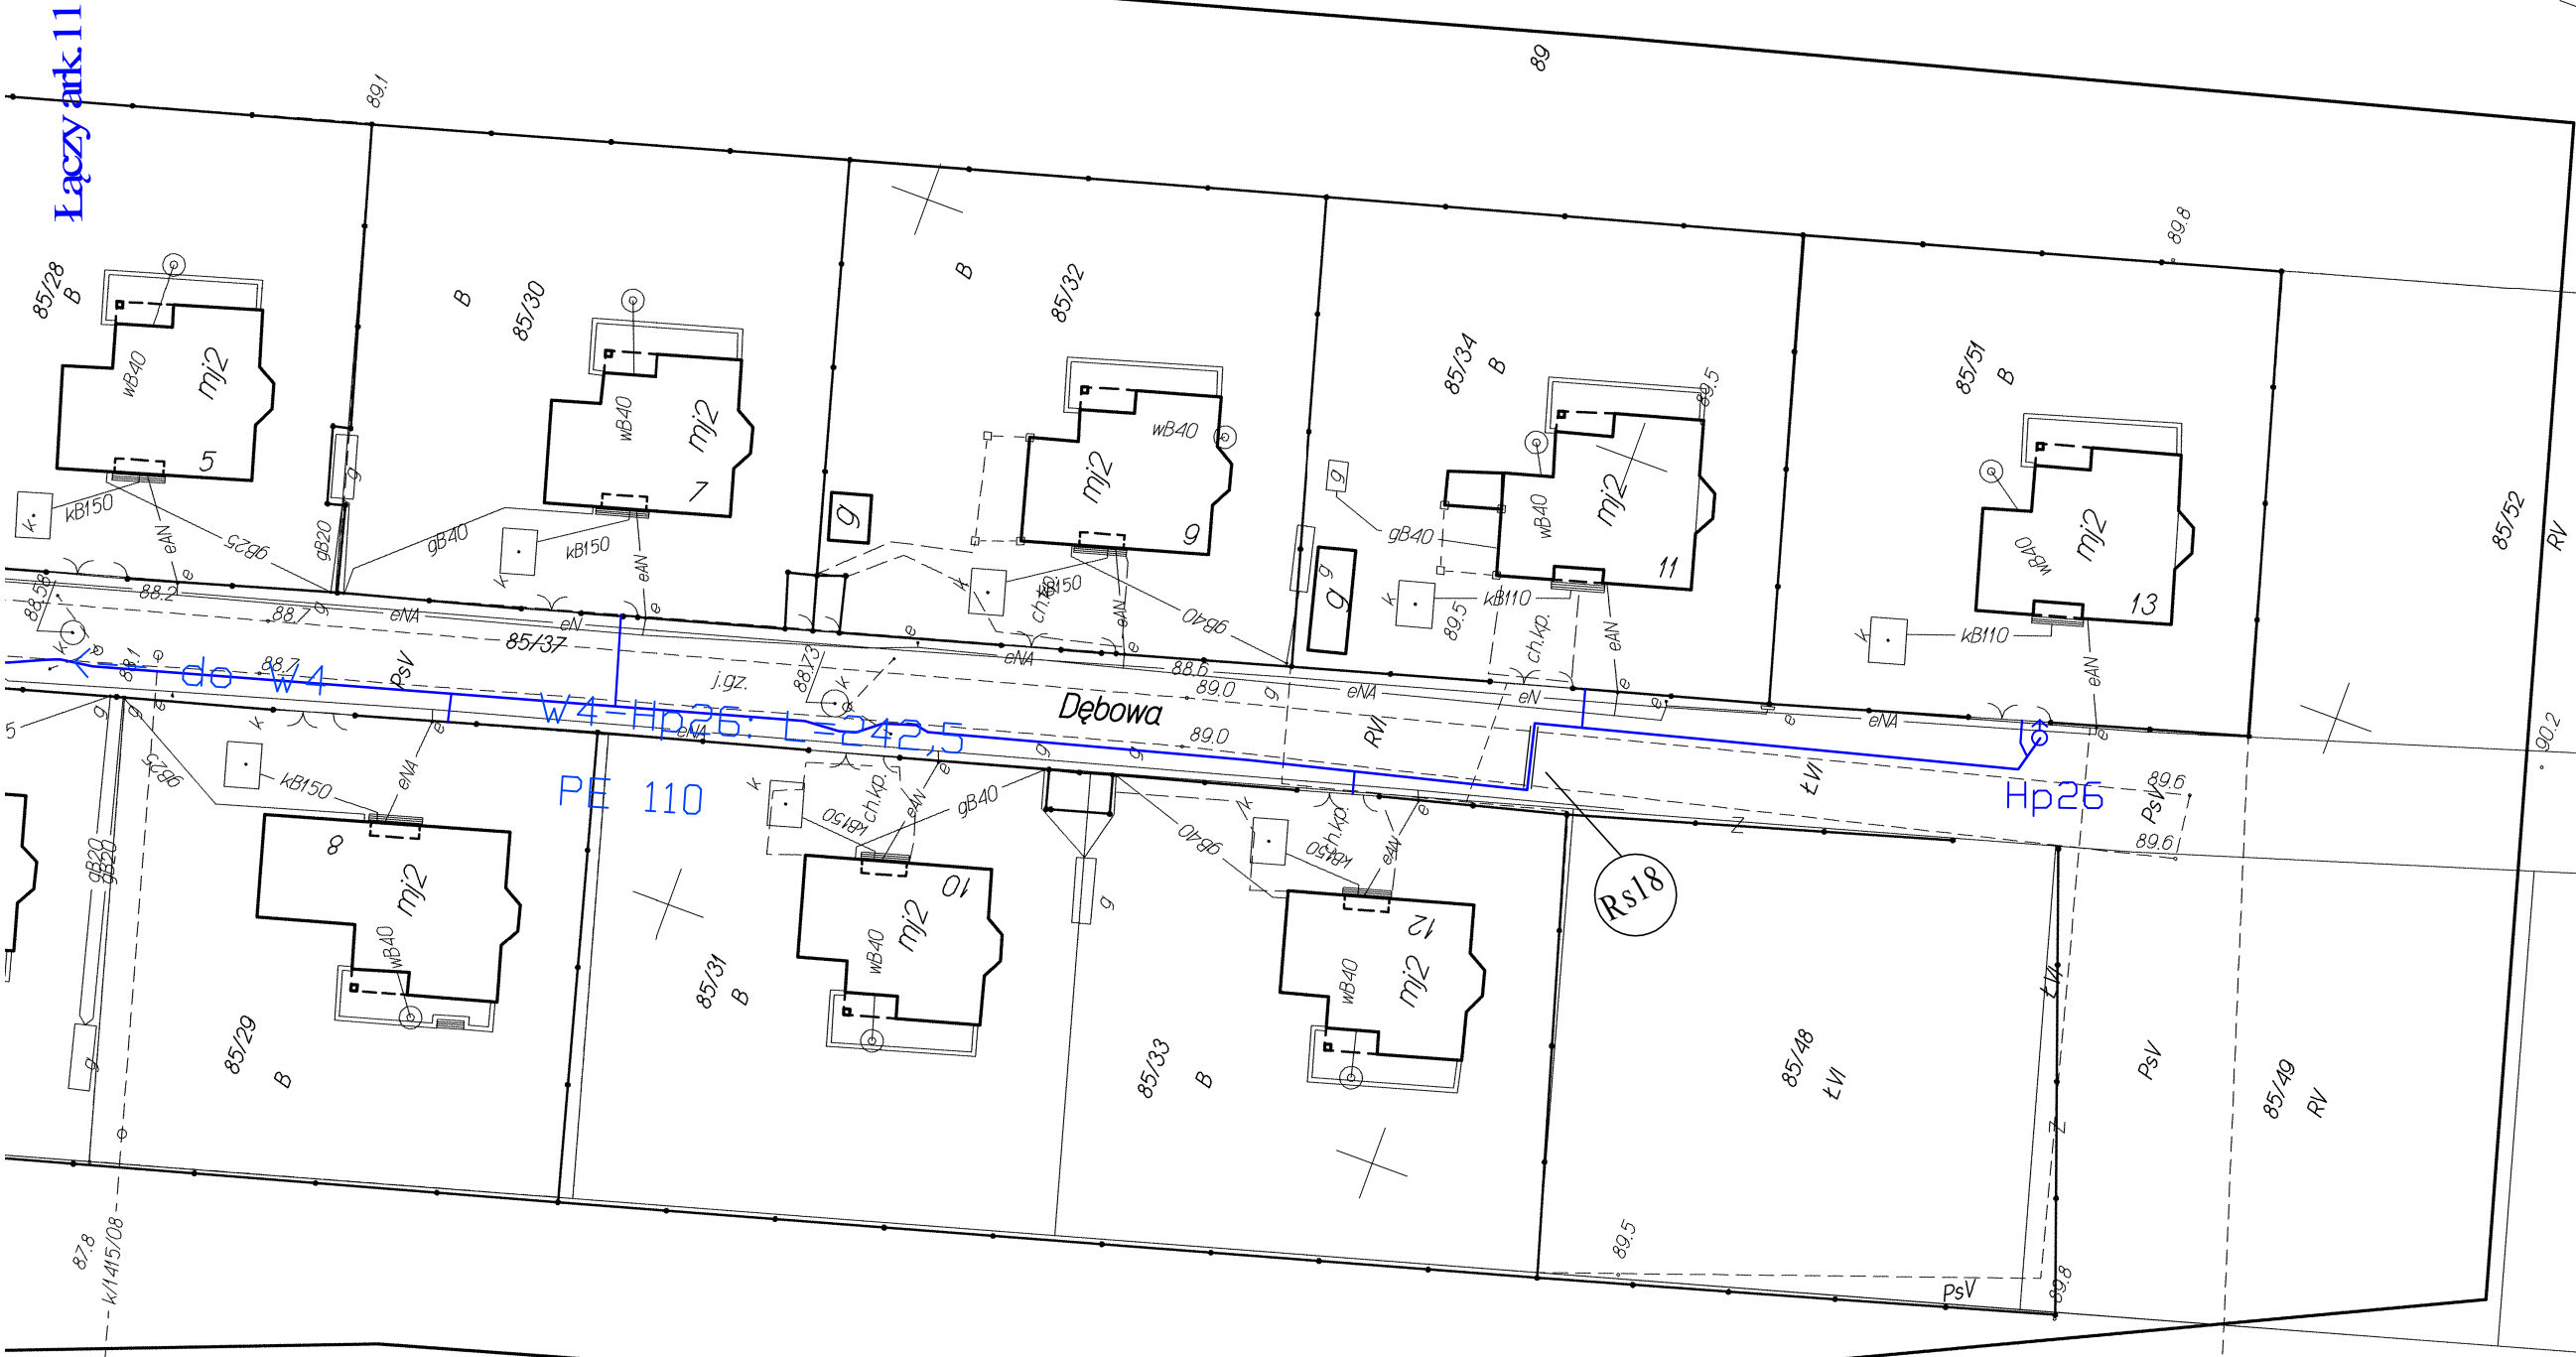

Oznaczenia:

- PE 110 - sieć wodociągowa
- PE 40 - przyłącze wodociągowe
- HP - hydrant p-poż.
- SW - studnia wodomierzowa
- RS - rura osłonowa
- ZL - zasawa liniowa

ZA ZGODNOŚĆ
Z ORYGINAŁEM
mgr inż. Janusz Batalion
upr. nr UAN.II.7342-11594

"Batalion" - Janusz Batalion 18-400 Łomża, Stara Łomża P/Sz, ul. Wiejska 56		
RYSUNEK	Projekt zagospodarowania terenu 1:500	
OBIEKT	Sieć wodociągowa z przyłączami	
ADRES	Ostrówek, Kołaków, Cisie gm. Dąbrówka	
PROJEKTANT	mgr inż. Janusz Batalion upr. proj. i kier. bud. w spec. sekcji sanit. Łom. 30/86 i UAN.II.7342-11594	Ark. 12/19