MAPA DO CELÓW PROJEKTOWYCH

Oznaczenie kancelaryjne zgłoszenia pracy geodezyjnej		6640.9929.2014
OBIEKT:		Chajęty dz. 461/13, 461/16
Jednostka ewidencyjna	identyfikator	143405_2
	nazwa	Dąbrówka
Obręb ewidencyjny	identyfikator	143405_2.0001
	nazwa	Chajęty
Skala mapy		1:500
Nazwa układu współrzędnych	prostokątnych płaskich	2000/7
	wysokości	Kronsztadt 1986
Data opracowania mapy		18.12.2014
Oznaczenie granic obszaru, który był przedmiotem aktualizacji		- - - - - - - - - - - -
Służebności gruntowe mające wpływ na zagospodarowanie gruntów zlokalizowanych w granicach projektowanej inwestycji		*Mapa została wykonana bez ustalenia obciążeń, o których mowa w &80 ust.4 Rozporządzenia Ministra SWiA z dnia 9 listopada 2011 r. (Dz. U. Nr 263 poz. 1572)*
Nr roboty wykonawcy		20938/219/14

. . . . . .
Nazwa / imię i nazwisko wykonawcy oraz data i podpis osoby reprezentującej wykonawcę

. . . . . .
Imię i nazwisko, nr uprawnień oraz data i podpis geodety uprawnionego, który opracował mapę

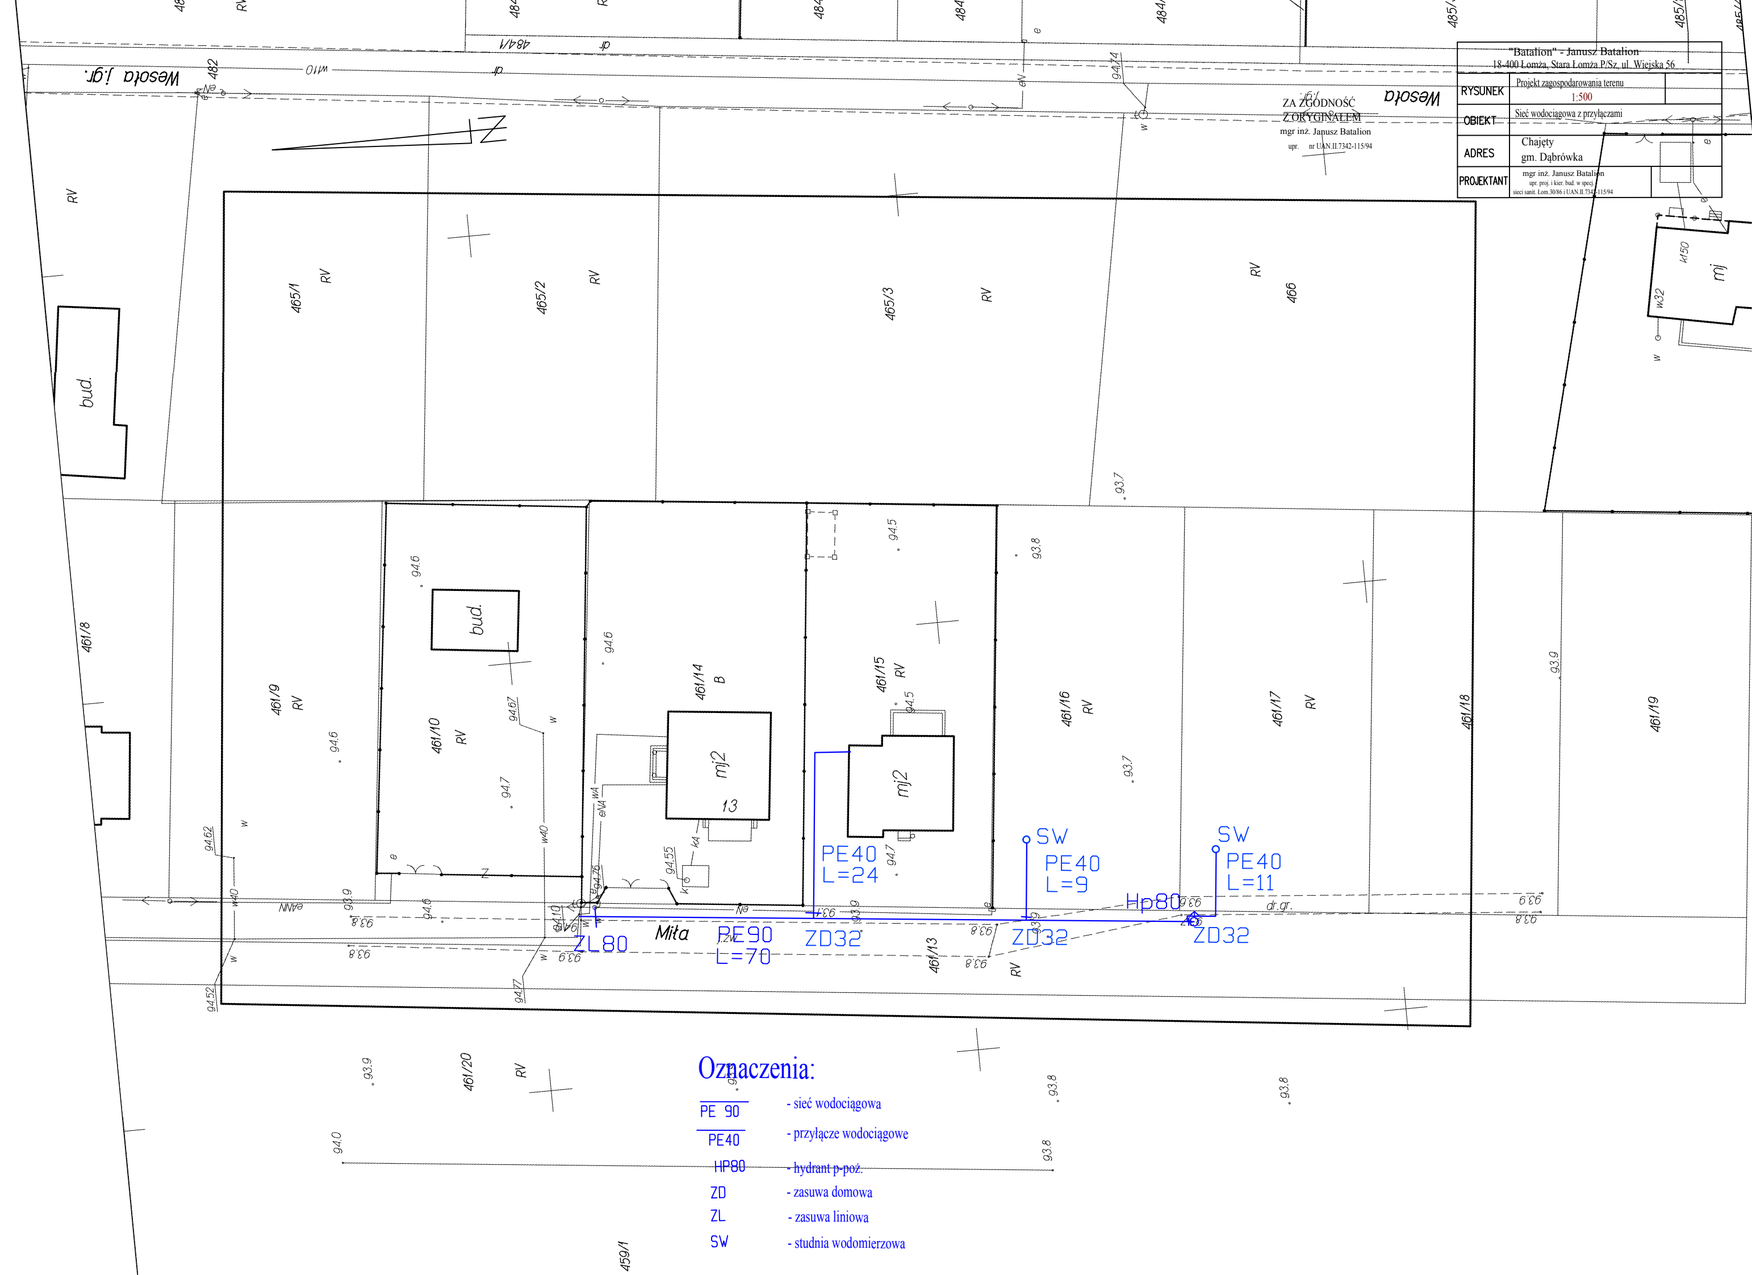

Oznaczenia:

PE 90	- sieć wodociągowa
PE40	- przyłącze wodociągowe
HP80	- hydrant p-poż.
ZD	- zasuwa domowa
ZL	- zasuwa liniowa
SW	- studnia wodomierzowa