PLAN SYTUACYJNY ZJAZDU
SKALA 1:100

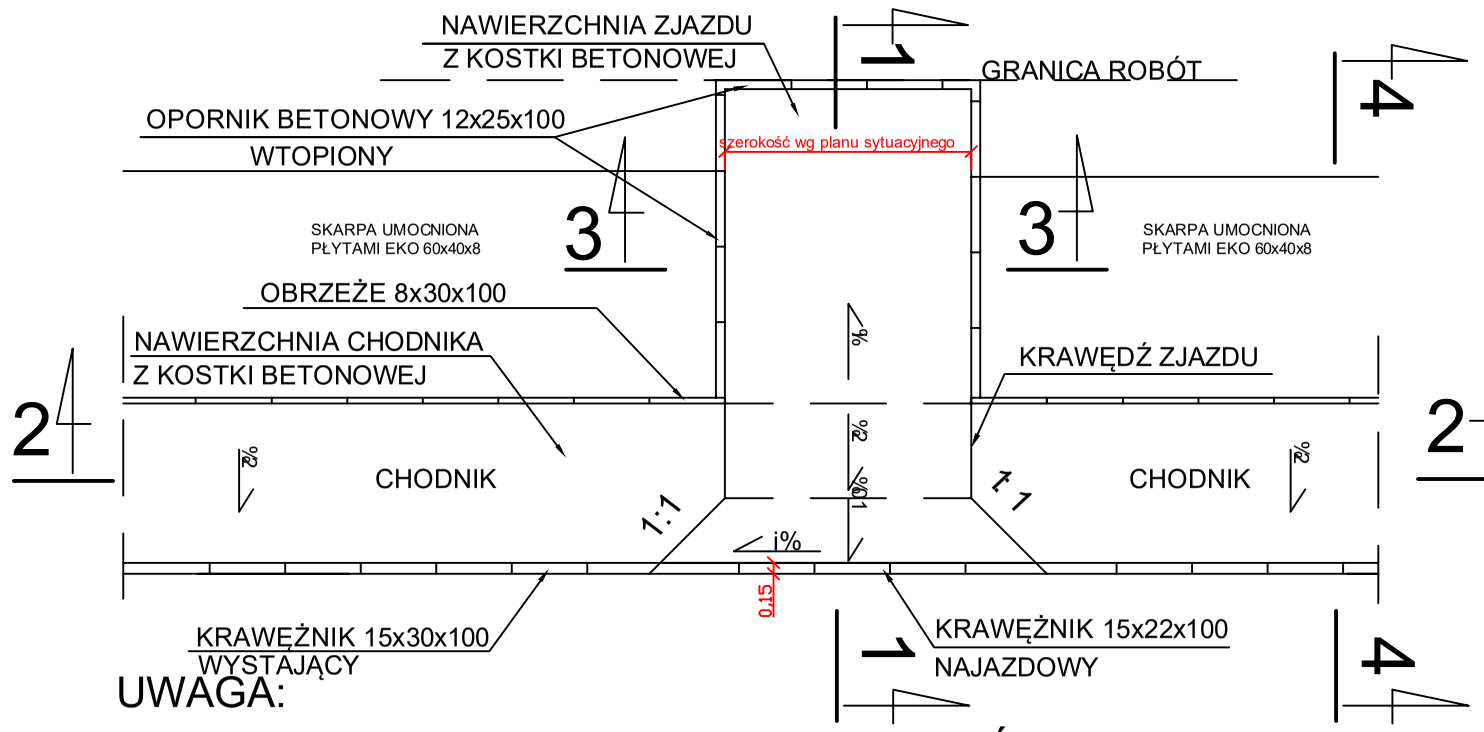

UWAGA:

RZĘDNE NAWIERZCHNI ZJAZDU DOWIĄZAĆ DO DROGI

ŚWIATŁO KRAWĘŻNIK 2 cm

PRZEBUDOWA DROGI GMINNEJ
BUDOWA CHODNIKA W MIEJSCOWOŚCI CISIE
ETAP I

Faza:
PROJEKT WYKONAWCZY

Temat rysunku:
PLAN SYTUACYJNY ZJAZDU

Inwestor:
GMINA DĄBRÓWKA
ul.Tadeusza Kościuszki 14
05-252 Dąbrówka

Lokalizacja:
Powiat Wołomiński
Gmina Dąbrówka, miejscowość Cisie
Pas Drogi Gminnej dz. nr ew.: 17, 32/1, 31/1, 187/5, 13/28, 13/17, 187/7, 187/9, 30/1, 29/4, 28/1, 27/1, 26/1, 25/1, 24/5, 24/3, 205/1, 22/5, 22/3 Obręb ew. 0003 Cisie.

Projektował:
mgr inż. PRZEMYSŁAW WOŹNIAK
MAZ/0415/PWOD/13

Data: Czerwiec 2017
Branża: Drogowa
Skala: 1:100
Rysunek nr: D - 3

PRW Przemysław Woźniak
Deskurów 40, 07-201 Wyszków
mgr inż. Przemysław Woźniak 606-136-870