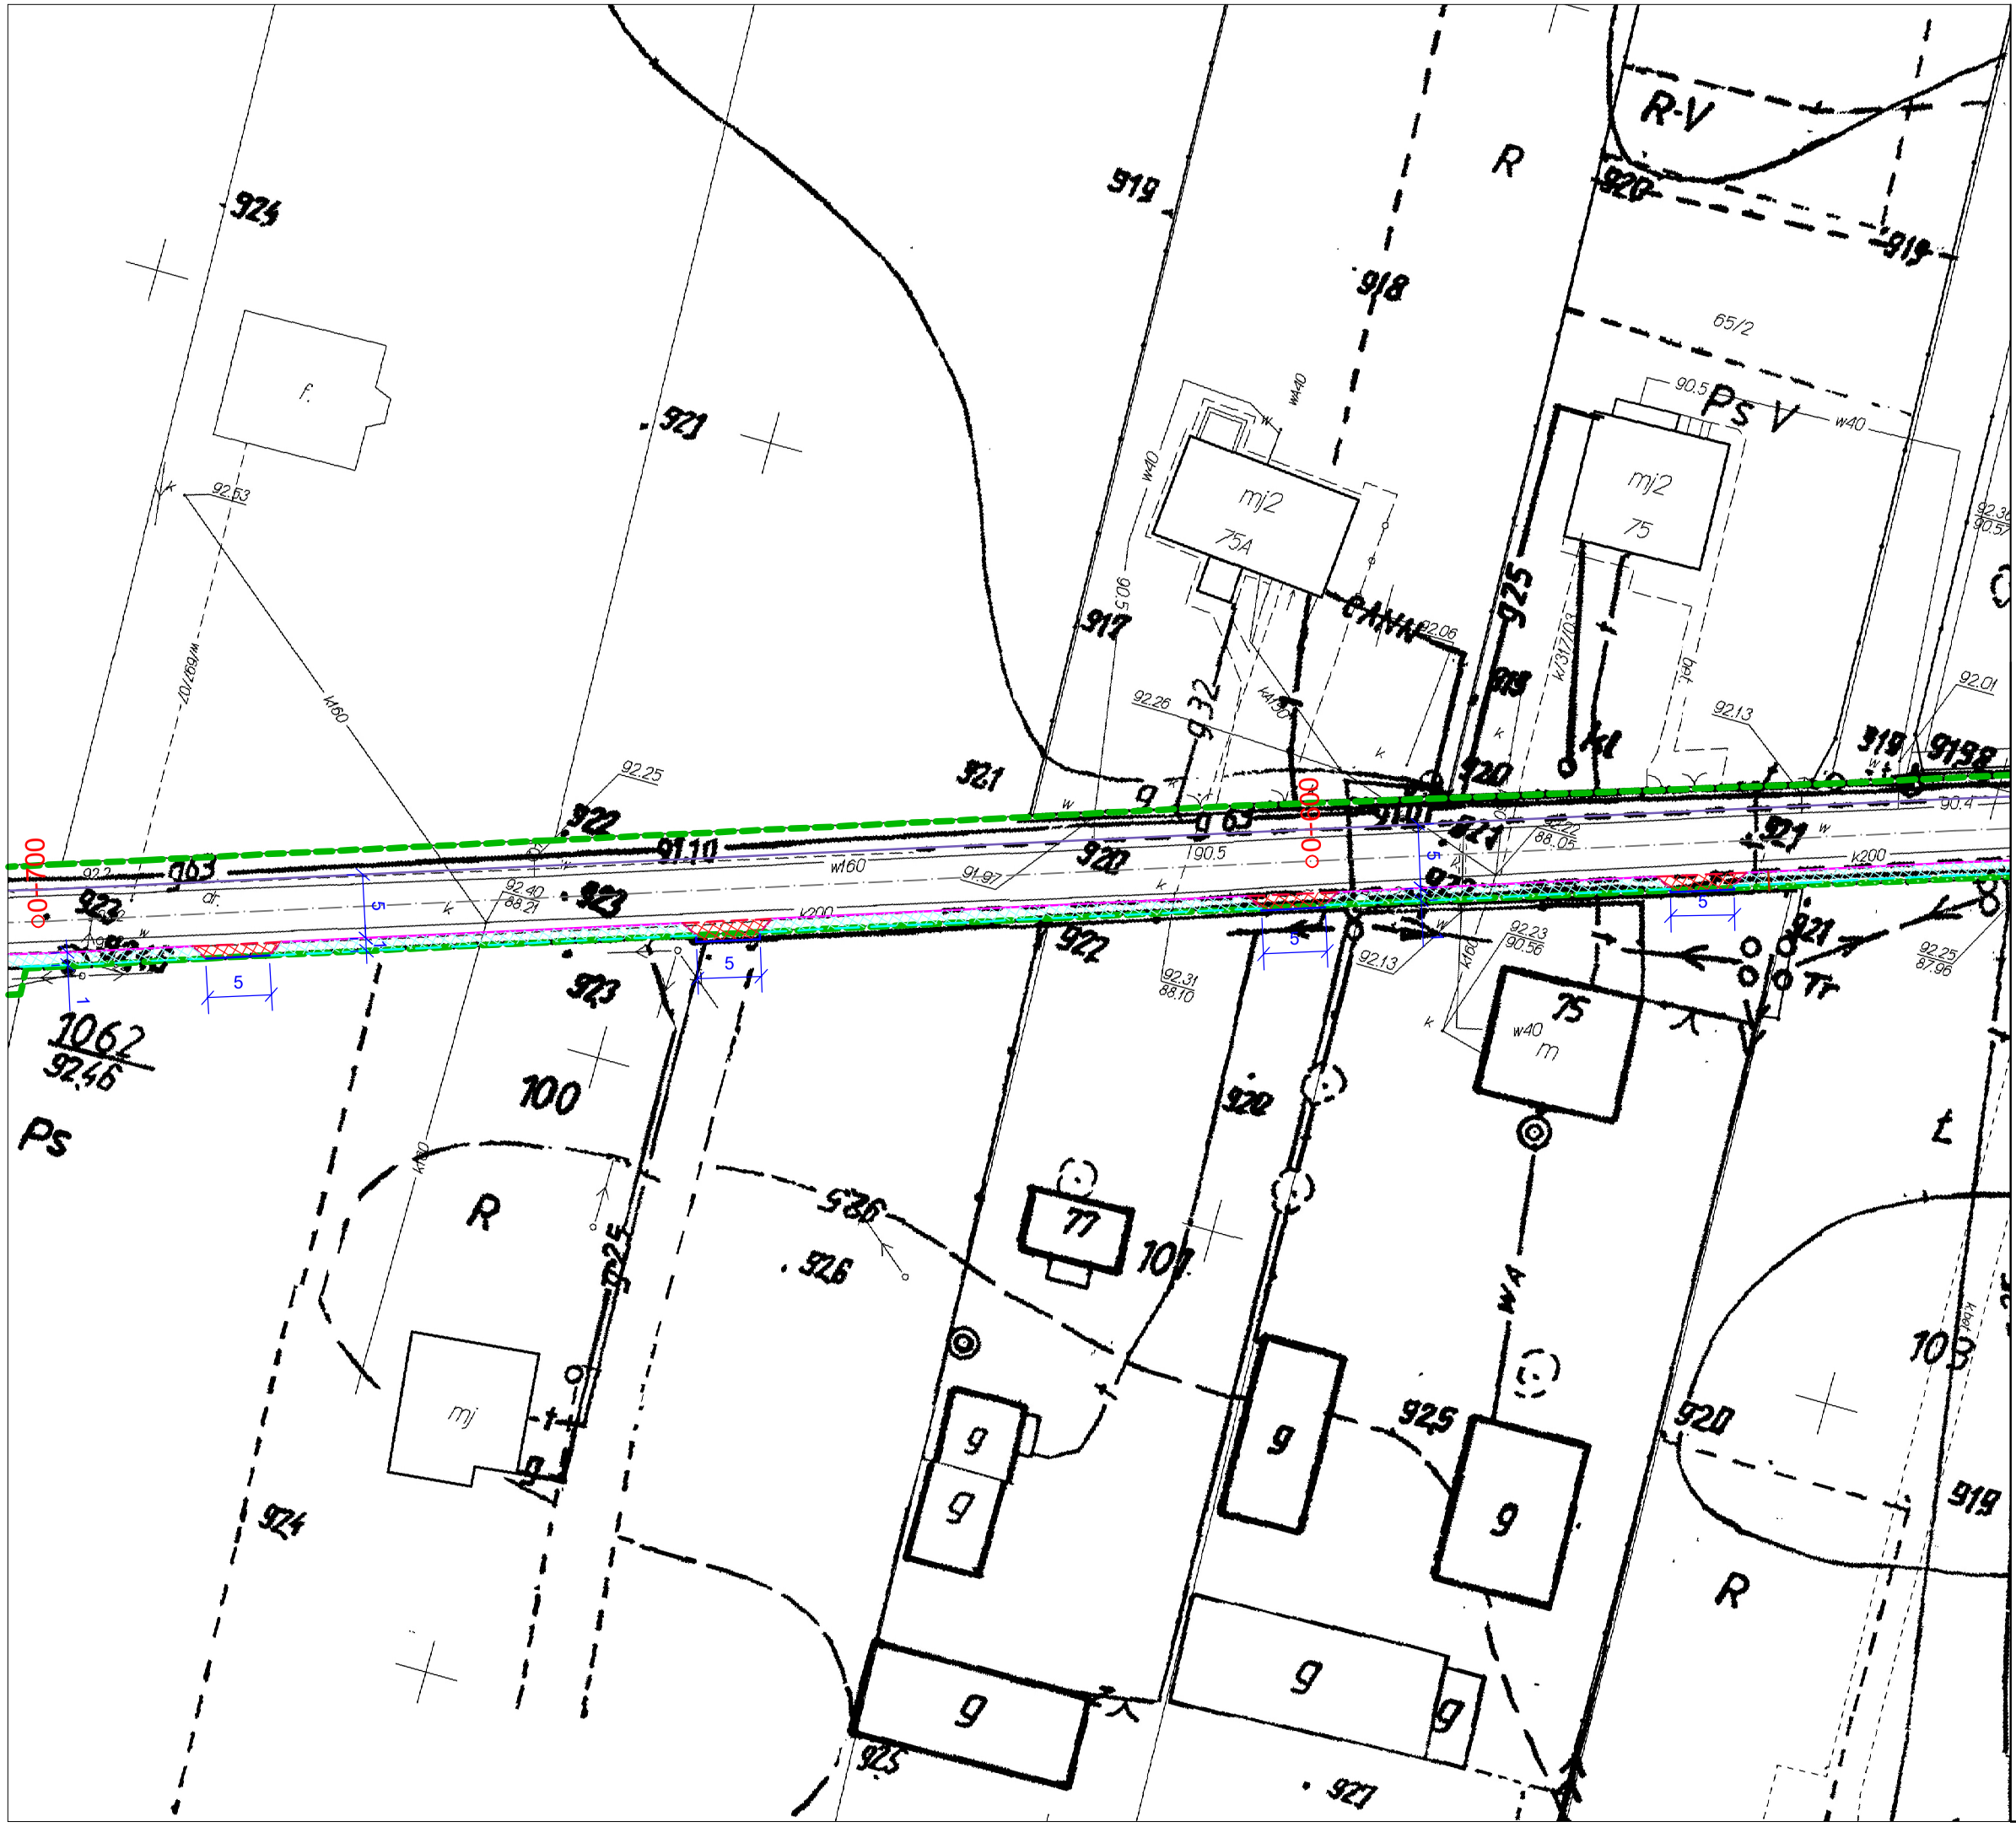

LEGENDA

- zjazdy z kostki betonowej grafitowej gr. 8 cm
- opaska z kostki betonowej czerwonej gr. 6 cm
- humusowanie i obsianie trawą
- linia rozgraniczajaca inwestycję dz. nr 88, 89
- proj. krawężnik najazdowy 15x22x100
- proj. krawężnik najazdowy wtopiony 15x22x100
- krawędź zjazdu indywidualnego
- opornik betonowy 12x25x100
- proj. obrzeże betonowe 8x30x100
- oś jezdni
- elementy odwodnienia (rura PVC DN160)
- lokalizacja ogrodzenia przewidzianego do przestawienia

PRZEBUDOWA DROGI GMINNEJ DZ.NR. 89
BUDOWA OPASKI, PRZEBUDOWA ZJAZDÓW
W MIEJSCOWOŚCI KARPIN

PROJEKT
WYKONAWCZY

Temat rysunku:
PLAN SYTUACYJNY

Inwestor:
GMINA DĄBRÓWKA
ul.Tadeusza Kościuszki 14
05-252 Dąbrówka

Lokalizacja:
Powiat Wołomiński
Gmina Dąbrówka
dz. nr ew.: 89, 96/1, 97/26, 100/1, 110/4, 124/3
Obręb 0011 Karpin

Projektował:
mgr inż. PRZEMYSŁAW WOŹNIAK
MAZ/0415/PWOD/13

Data: LIPIEC 2017	Branża: Drogowa
Skala: 1:500	Rysunek nr: D - 2.3

PRW Przemysław Woźniak
Deskurów 40, 07-201 Wyszków
mgr inż. Przemysław Woźniak 606-136-870