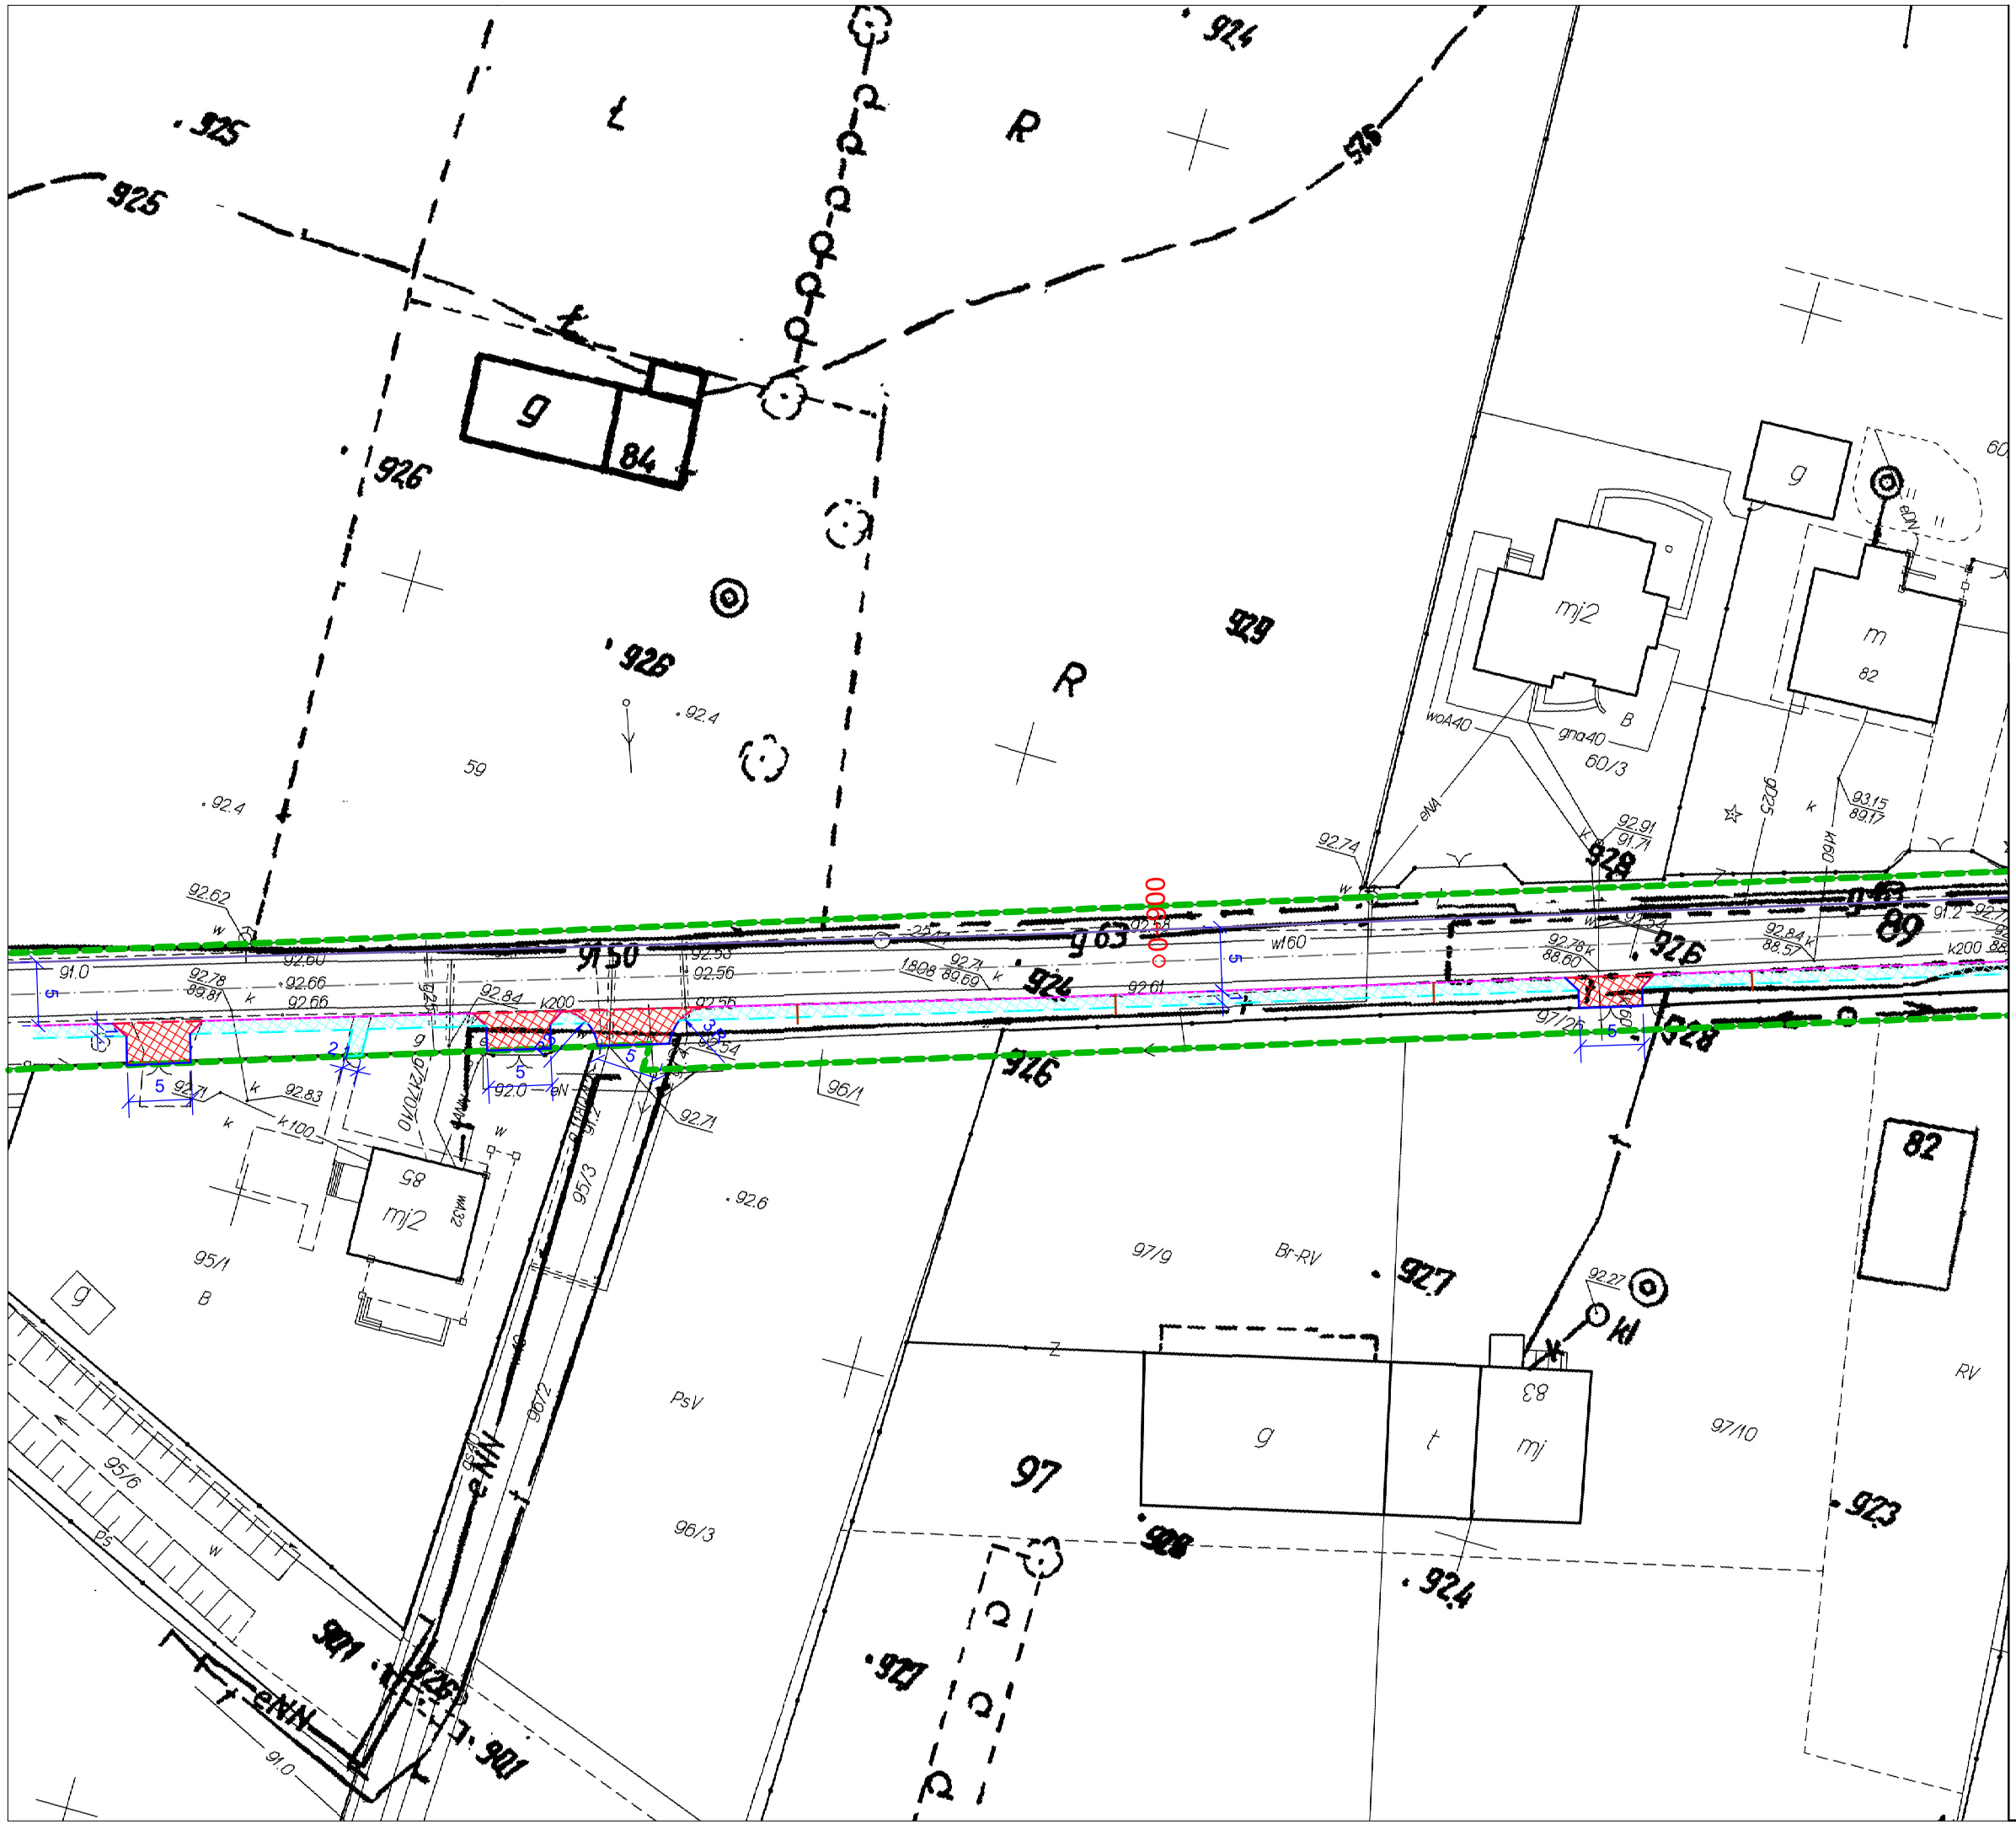

PRZEBUDOWA DROGI GMINNEJ DZ.NR. 89
BUDOWA OPASKI, PRZEBUDOWA ZJAZDÓW
W MIEJSCOWOŚCI KARPIN

PROJEKT WYKONAWCZY

Temat rysunku:
PLAN SYTUACYJNY

Inwestor:
GMINA DĄBRÓWKA
ul.Tadeusza Kościuszki 14
05-252 Dąbrówka

Lokalizacja:
Powiat Wołomiński
Gmina Dąbrówka
dz. nr ew.: 89, 96/1, 97/26, 100/1, 110/4, 124/3
Obręb 0011 Karpin

Projektował:
mgr inż. PRZEMYSŁAW WOŹNIAK
MAZ/0415/PWOD/13

Data: LIPIEC 2017	Branża: Drogowa
Skala: 1:500	Rysunek nr: D - 2.1

PRW Przemysław Woźniak
Deskurów 40, 07-201 Wyszków
mgr inż. Przemysław Woźniak 606-136-870