


**Załącznik graficzny nr 1
do UCHWAŁY NR XXVI.246.2021
RADY GMINY DĄBRÓWKA
z dnia 28 czerwca 2021 roku**

Skala 1:5000

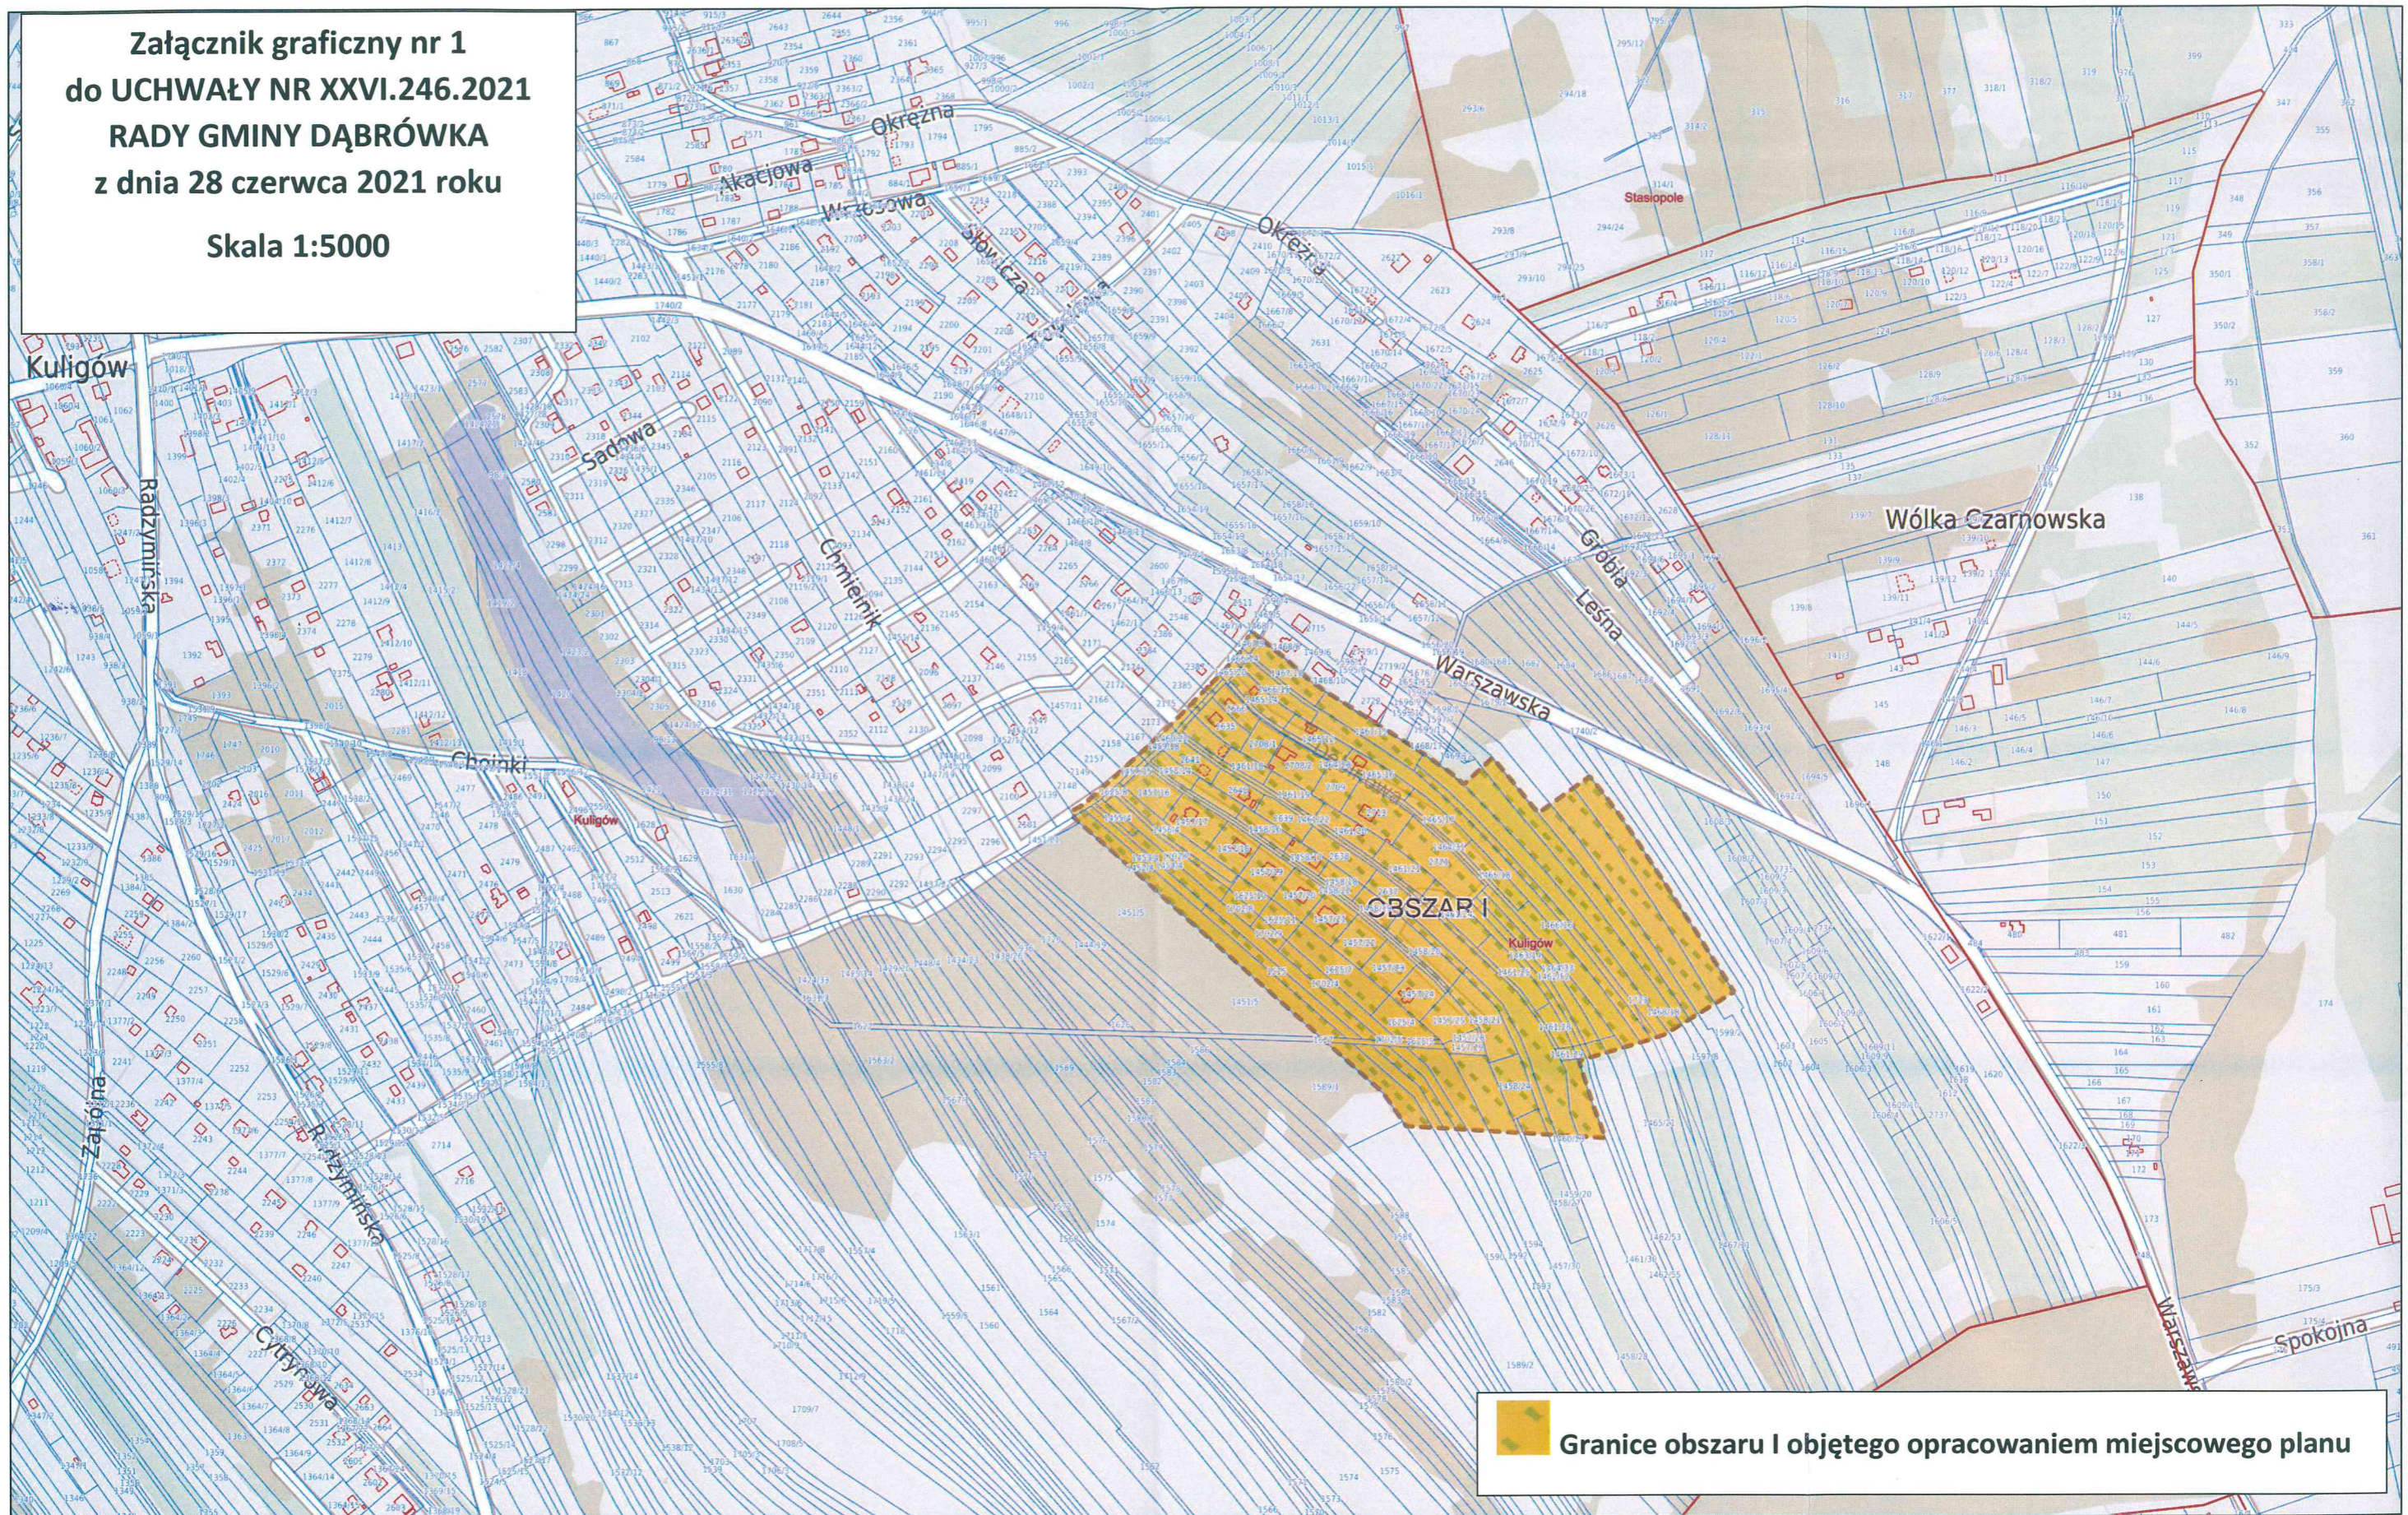

 **Granice obszaru I objętego opracowaniem miejscowego planu**