


**Załącznik graficzny nr 2  
do UCHWAŁY NR XXVI.246.2021  
RADY GMINY DĄBRÓWKA  
z dnia 28 czerwca 2021 roku**

**Skala 1:5000**

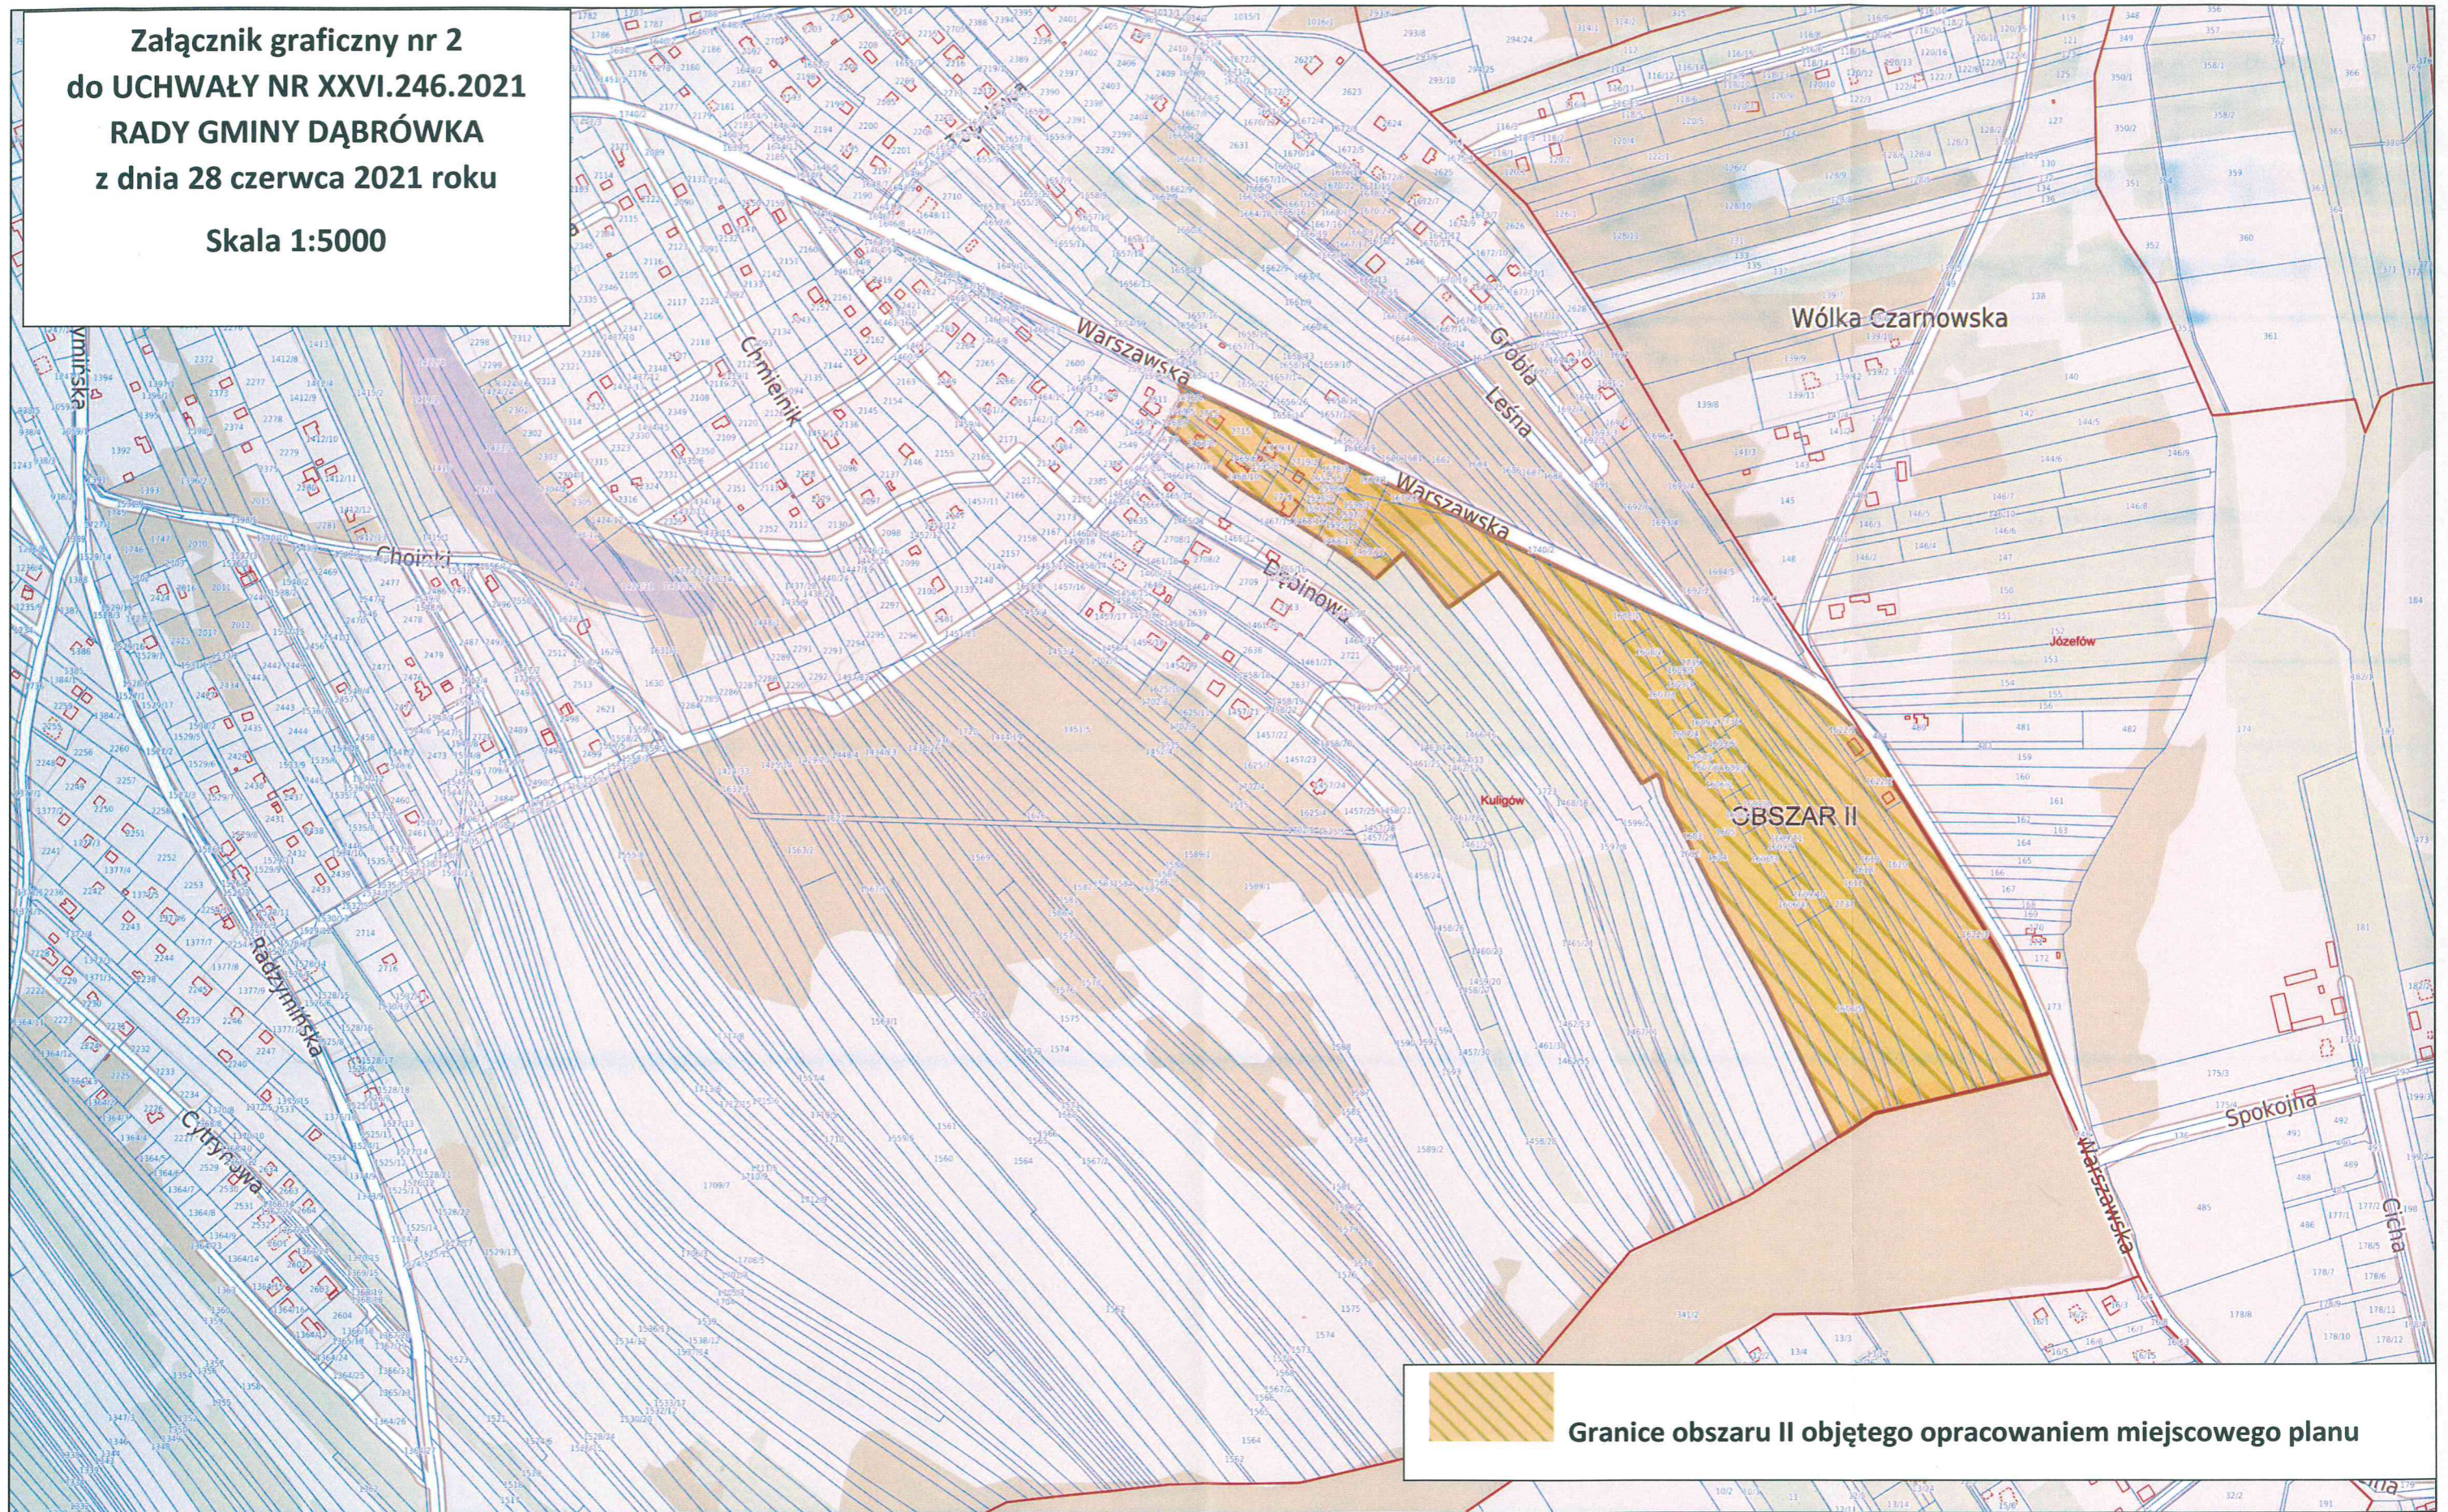

 **Granice obszaru II objętego opracowaniem miejscowego planu**