



Załącznik graficzny do Uchwały
Nr XXX.285.2021
Rady Gminy Dąbrówka z dnia
20 grudnia 2021 roku
Skala 1:2000

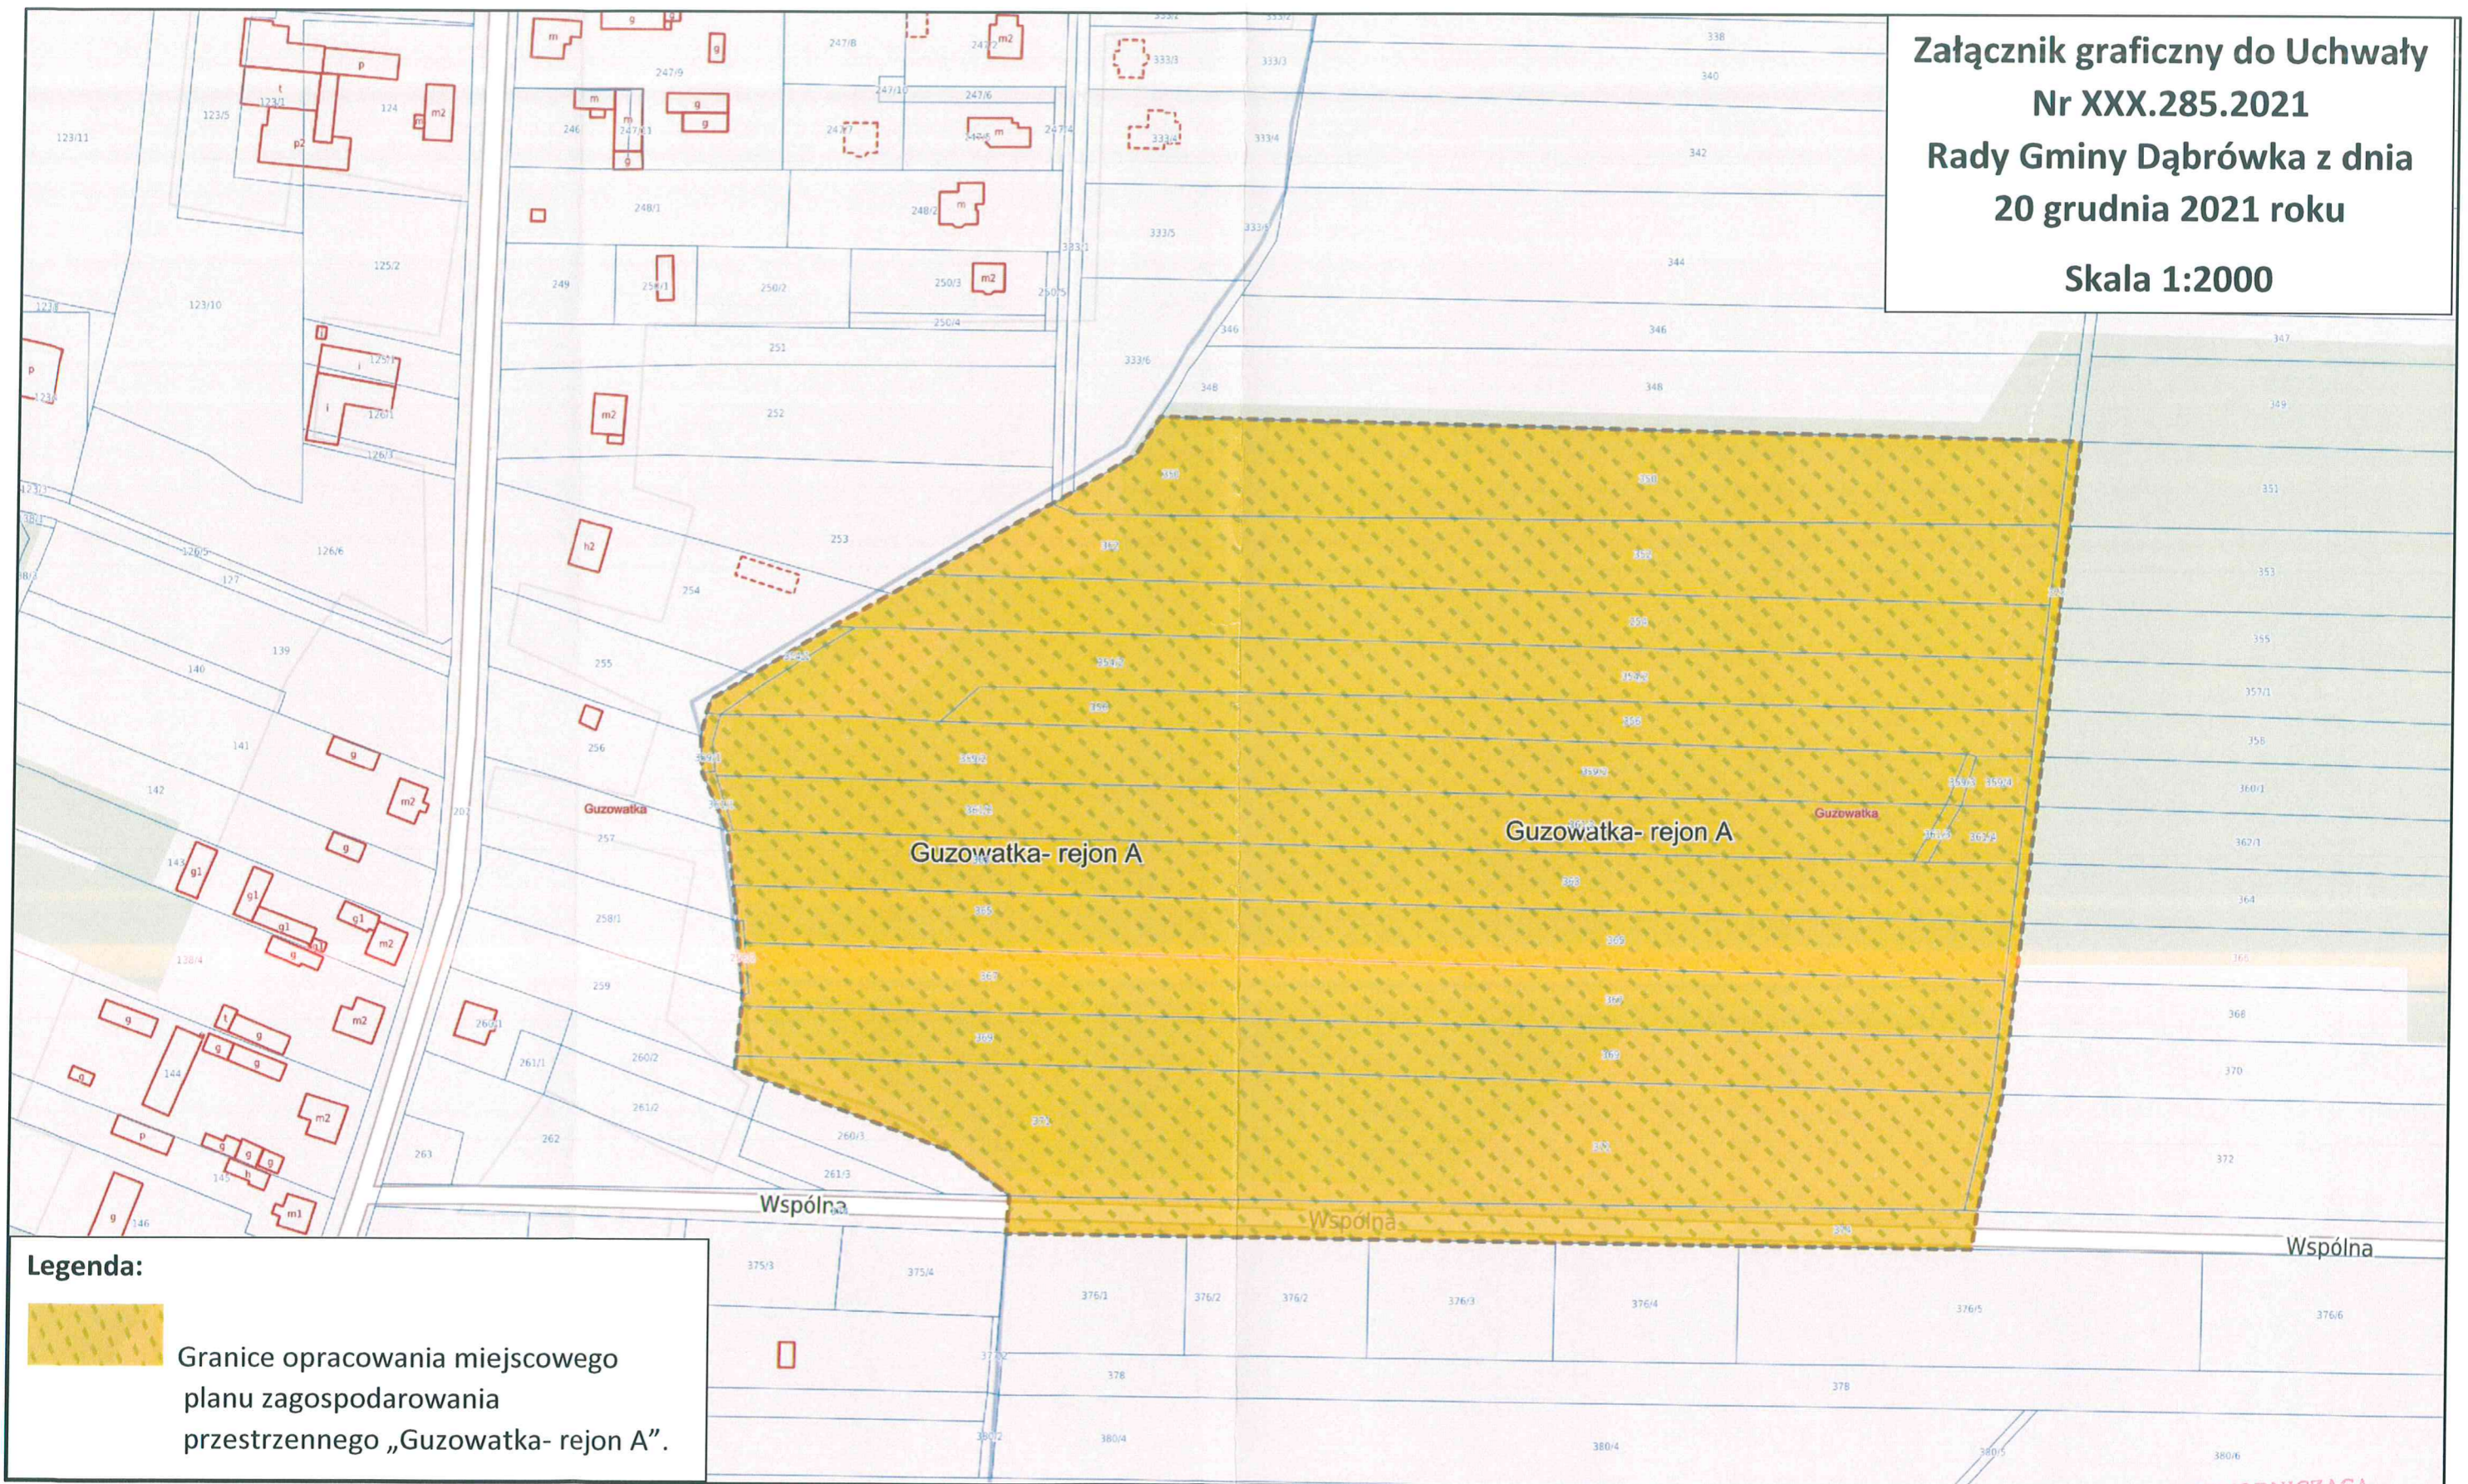

Legenda:
 Granice opracowania miejscowego planu zagospodarowania przestrzennego „Guzowatka- rejon A”.

PRZEWODNICZĄCA
Rady Gminy Dąbrówka
Agnieszka Gryglas
Agnieszka Gryglas