


Załącznik graficzny do
Uchwały Nr XXXV.361.2022

Rady Gminy Dąbrówka
z dnia 27 czerwca 2022
roku

Skala 1:10 000

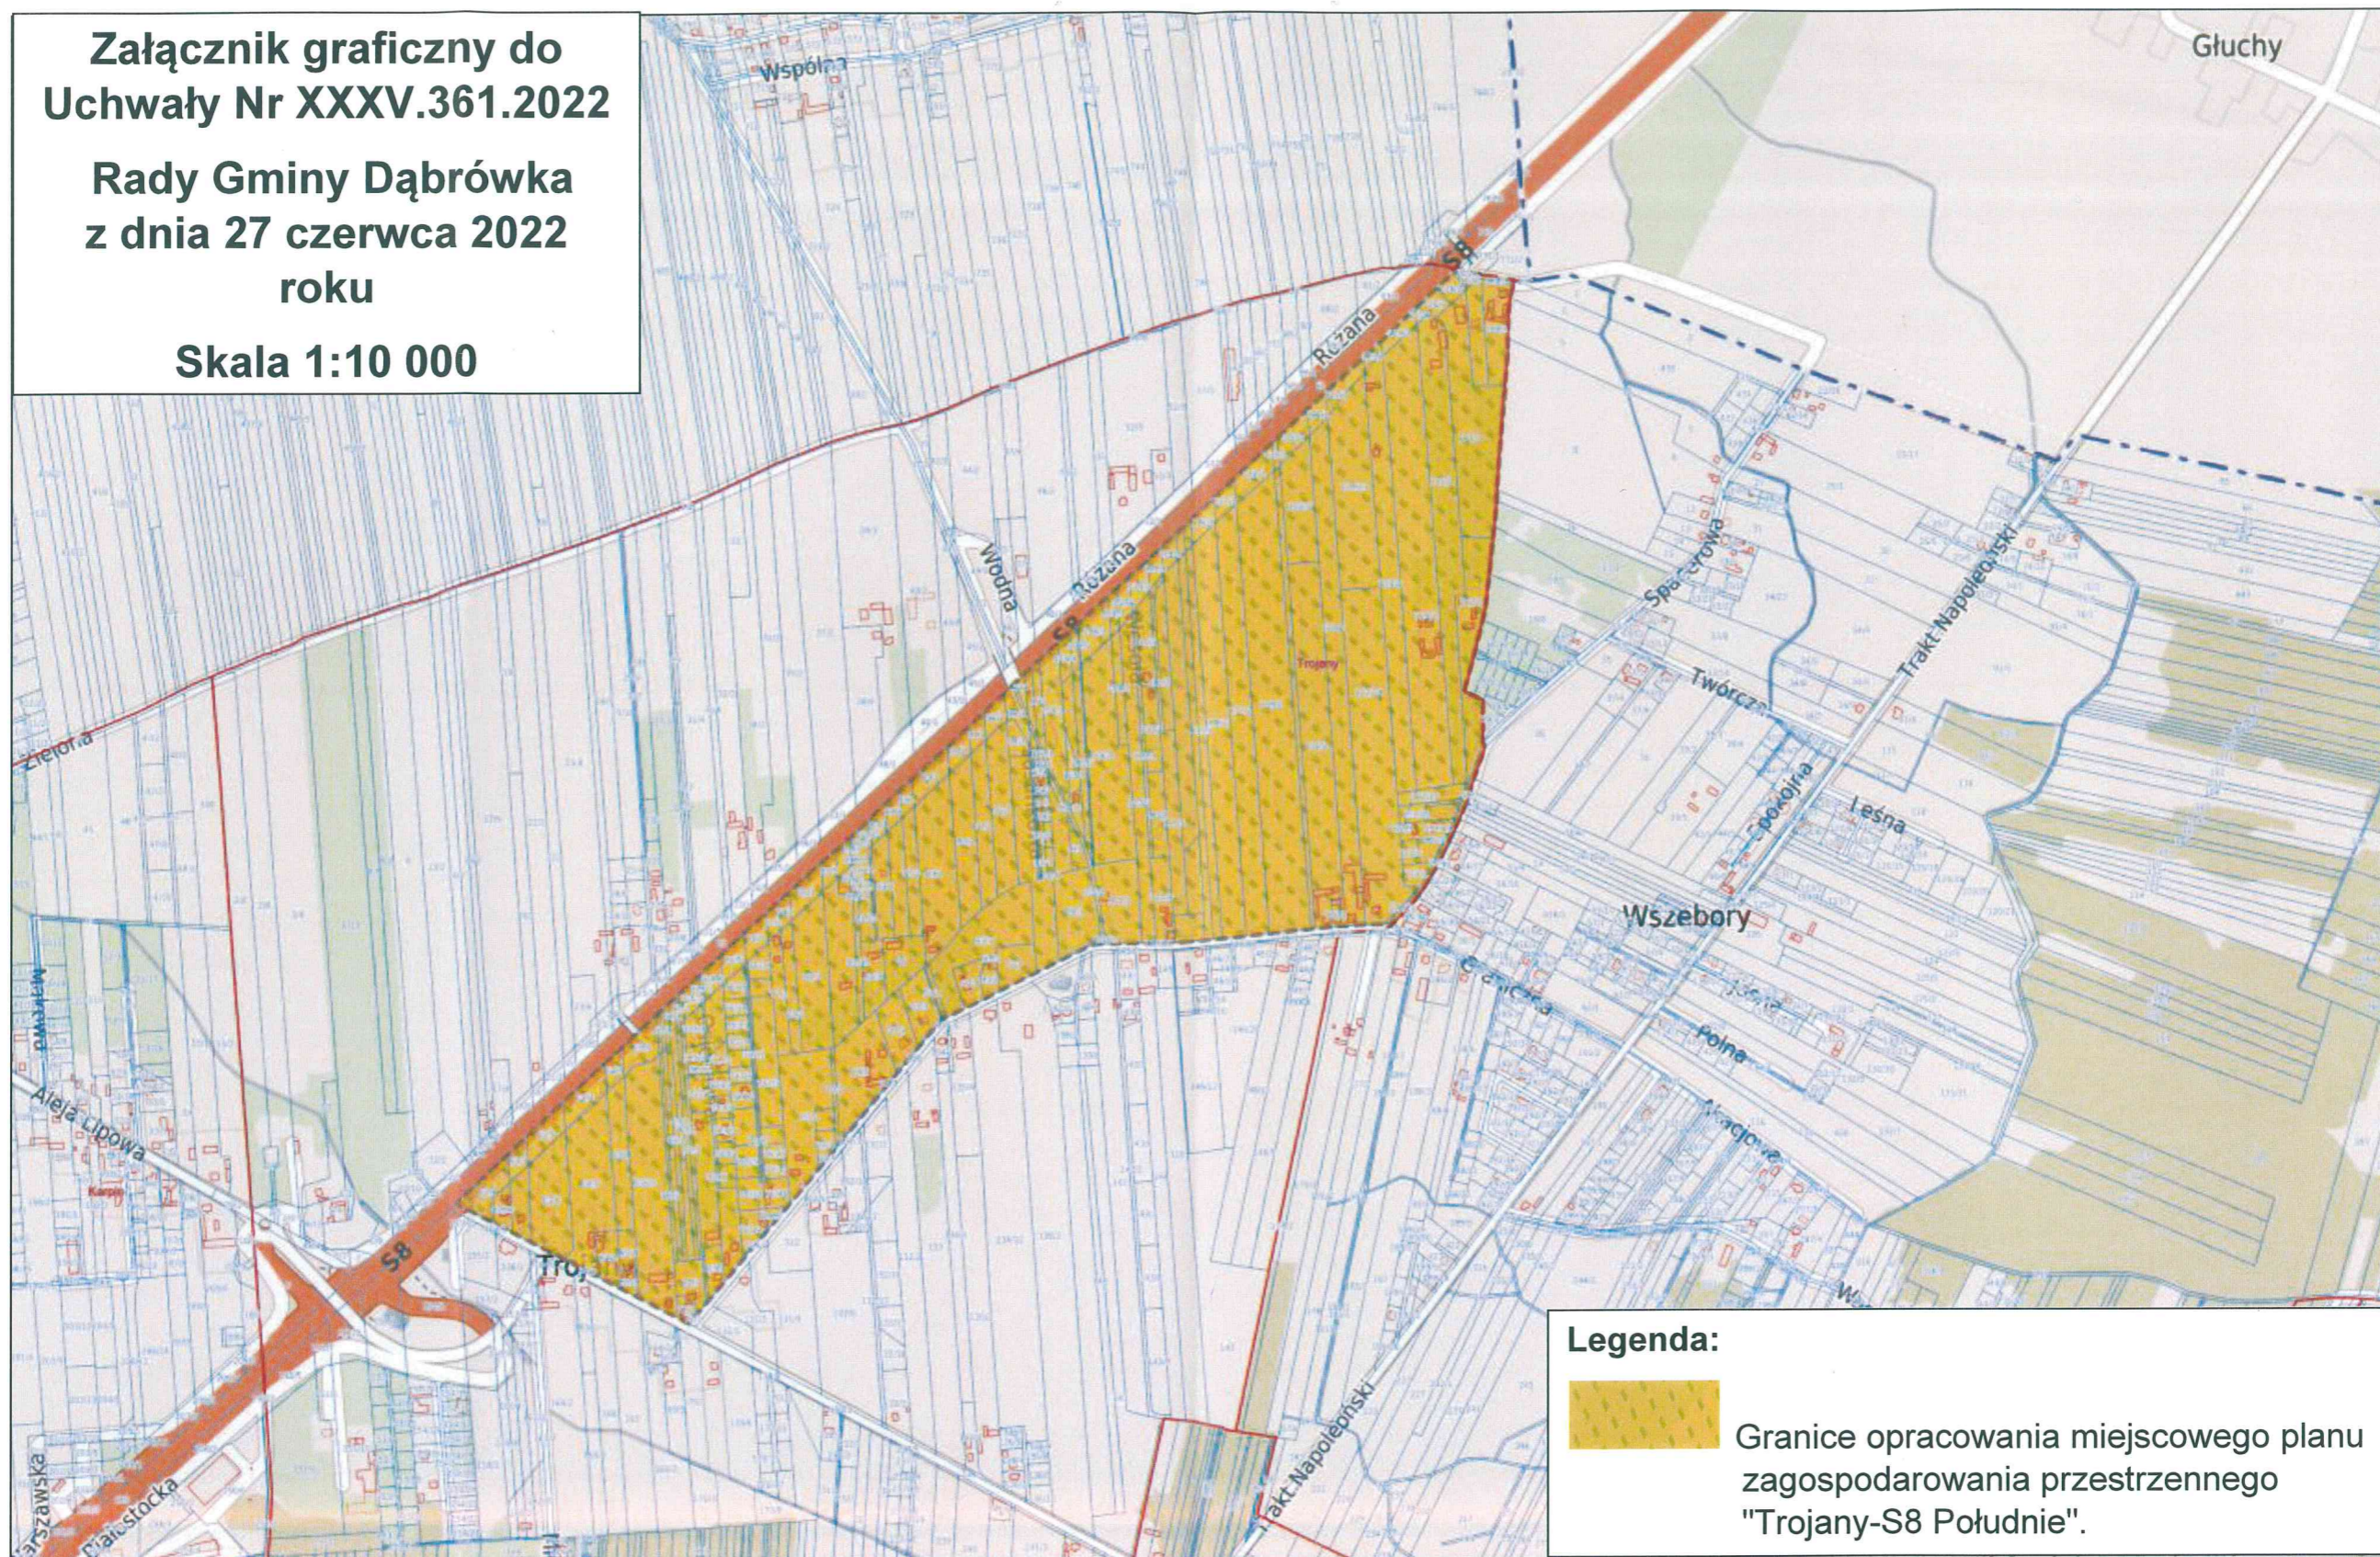

Legenda:



Granice opracowania miejscowego planu
zagospodarowania przestrzennego
"Trojany-S8 Południe".

PRZEWODNICZĄCY
RADY GMINY DĄBRÓWKA

Sławomir Rosa