



Załącznik graficzny nr 2 do Uchwały Nr XXXVI.365.2022
Rady Gminy Dąbrówka z dnia 8 sierpnia 2022 r

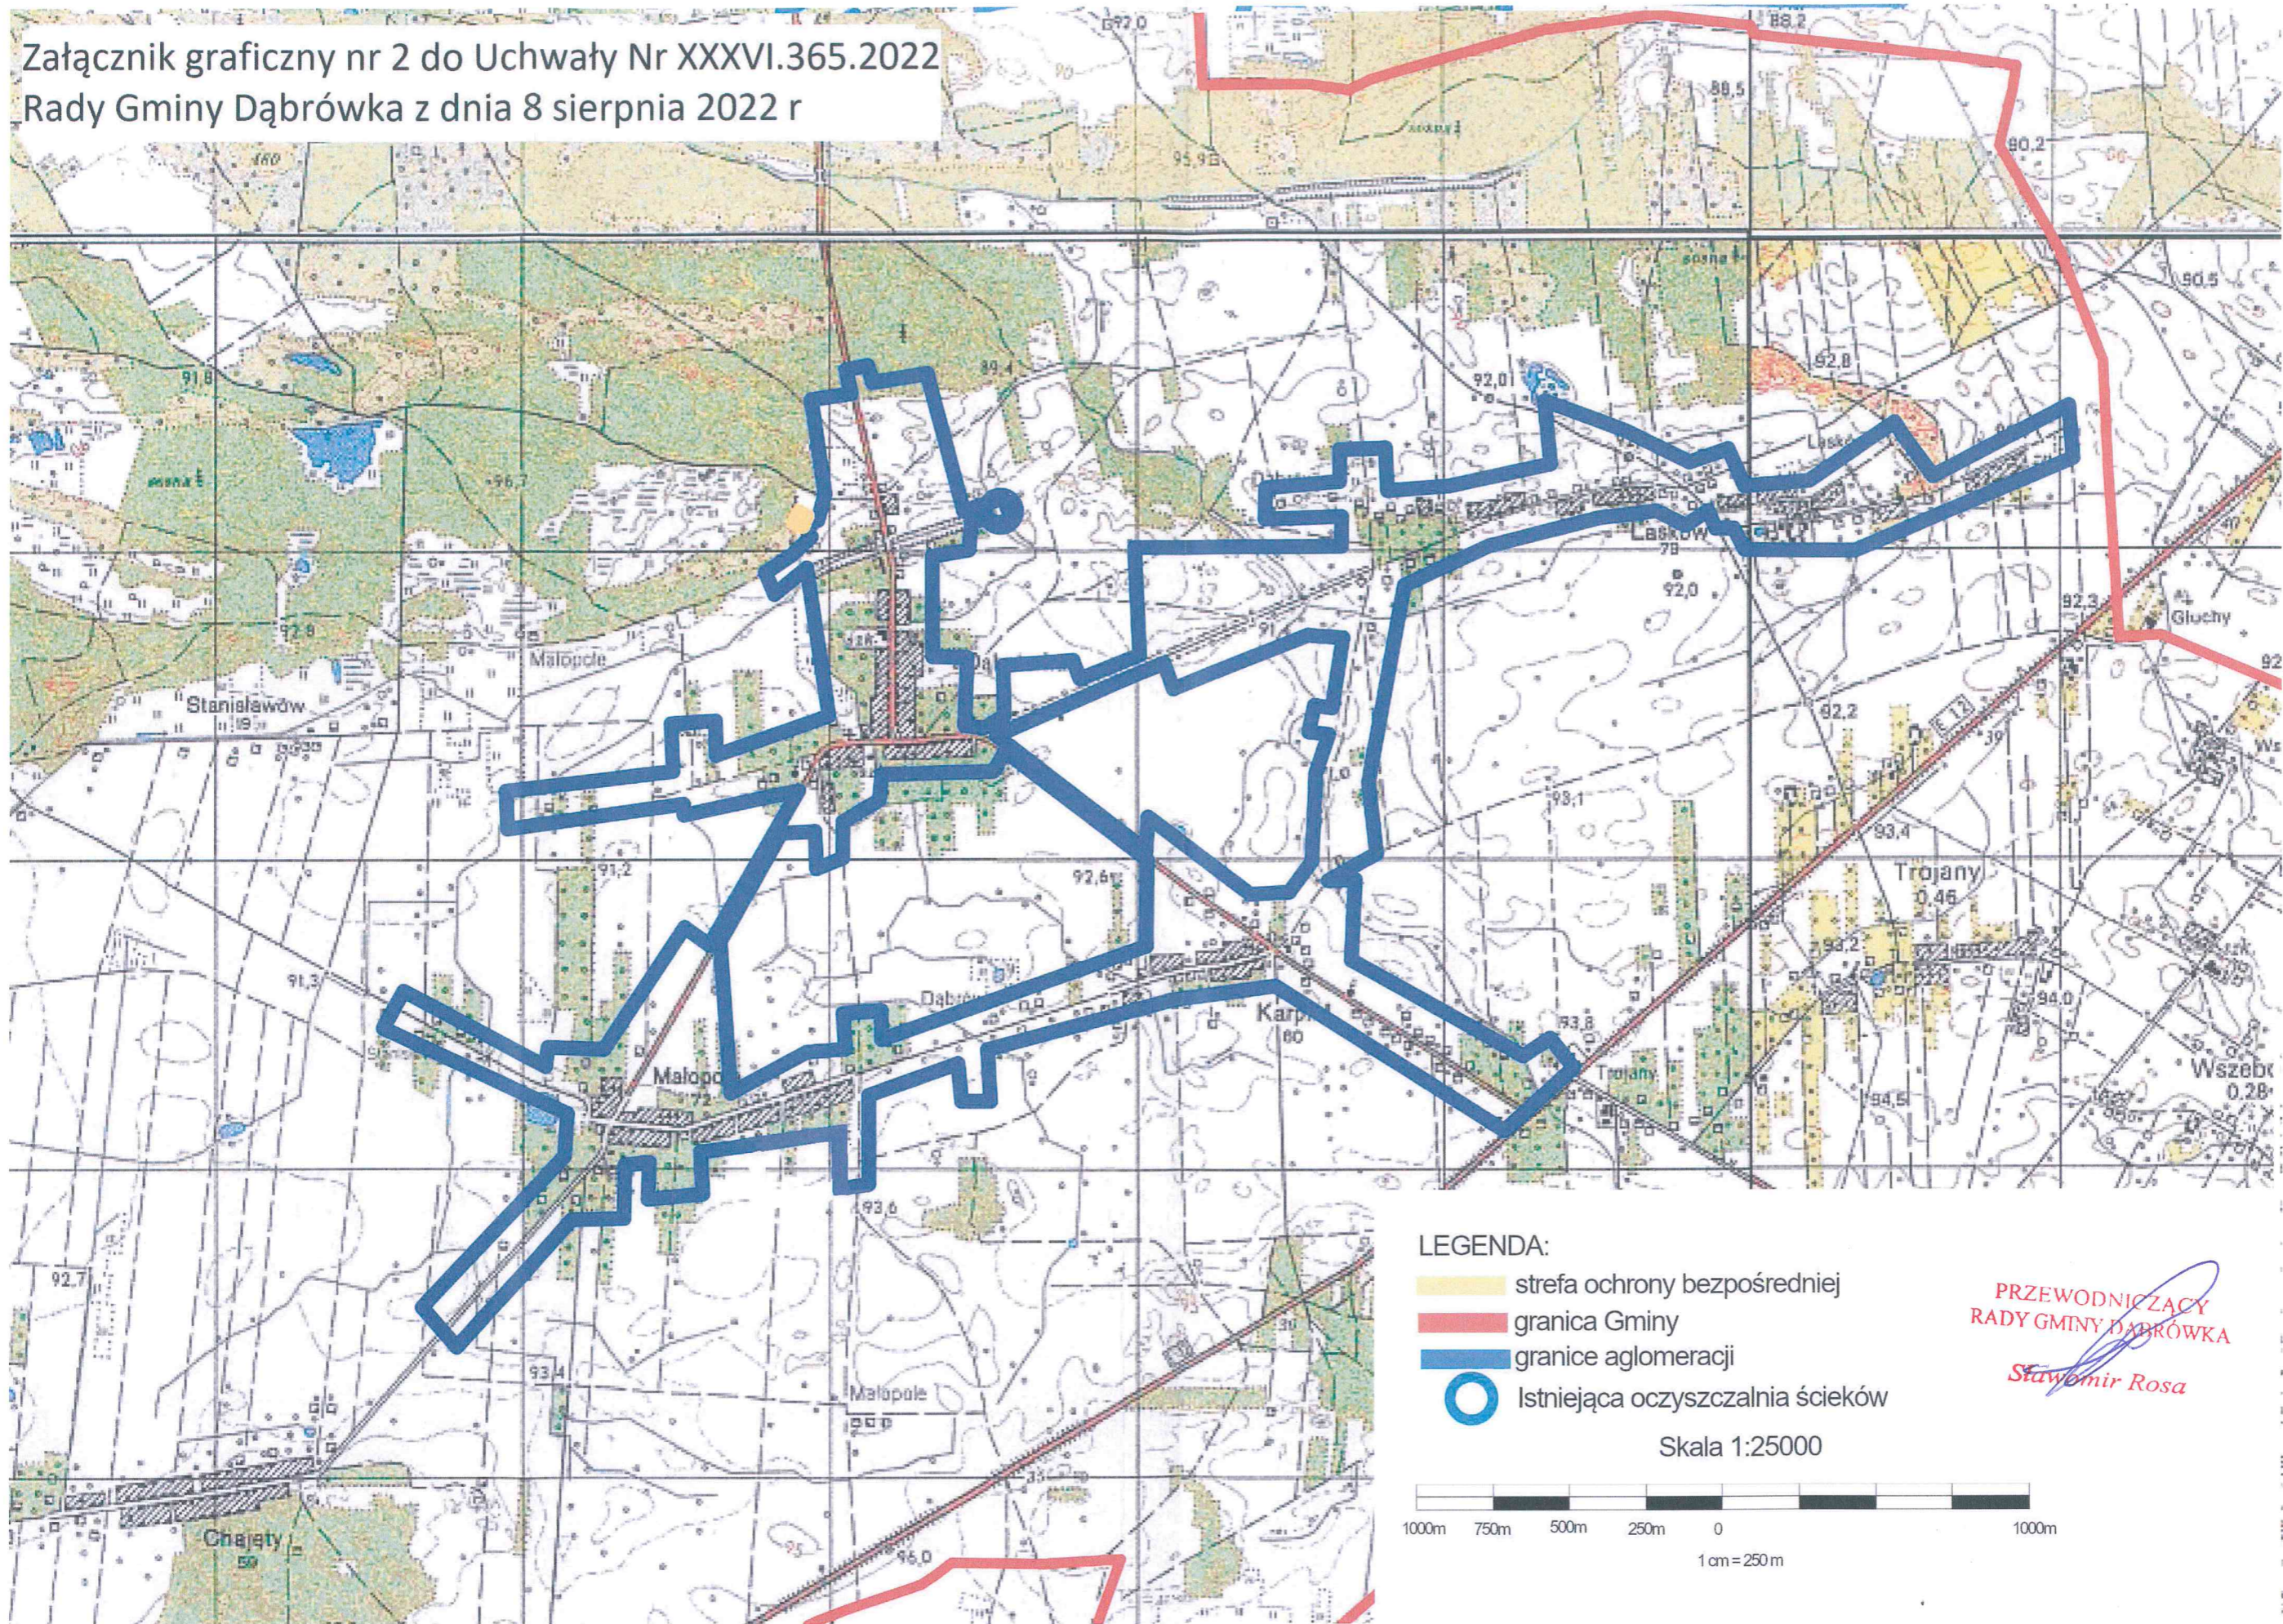

LEGENDA:

- strefa ochrony bezpośredniej
- granica Gminy
- granice aglomeracji
- Istniejąca oczyszczalnia ścieków

Skala 1:25000

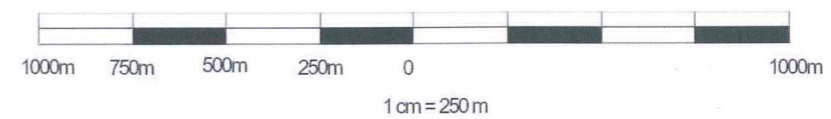

PRZEWODNICZĄCY
RADY GMINY DĄBRÓWKA
Stawomir Rosa