


Załącznik graficzny do Uchwały
Nr XLIX.448.2023
Rady Gminy Dąbrówka
z dnia 26 kwietnia 2023 r.
Skala 1:2000



Legenda:

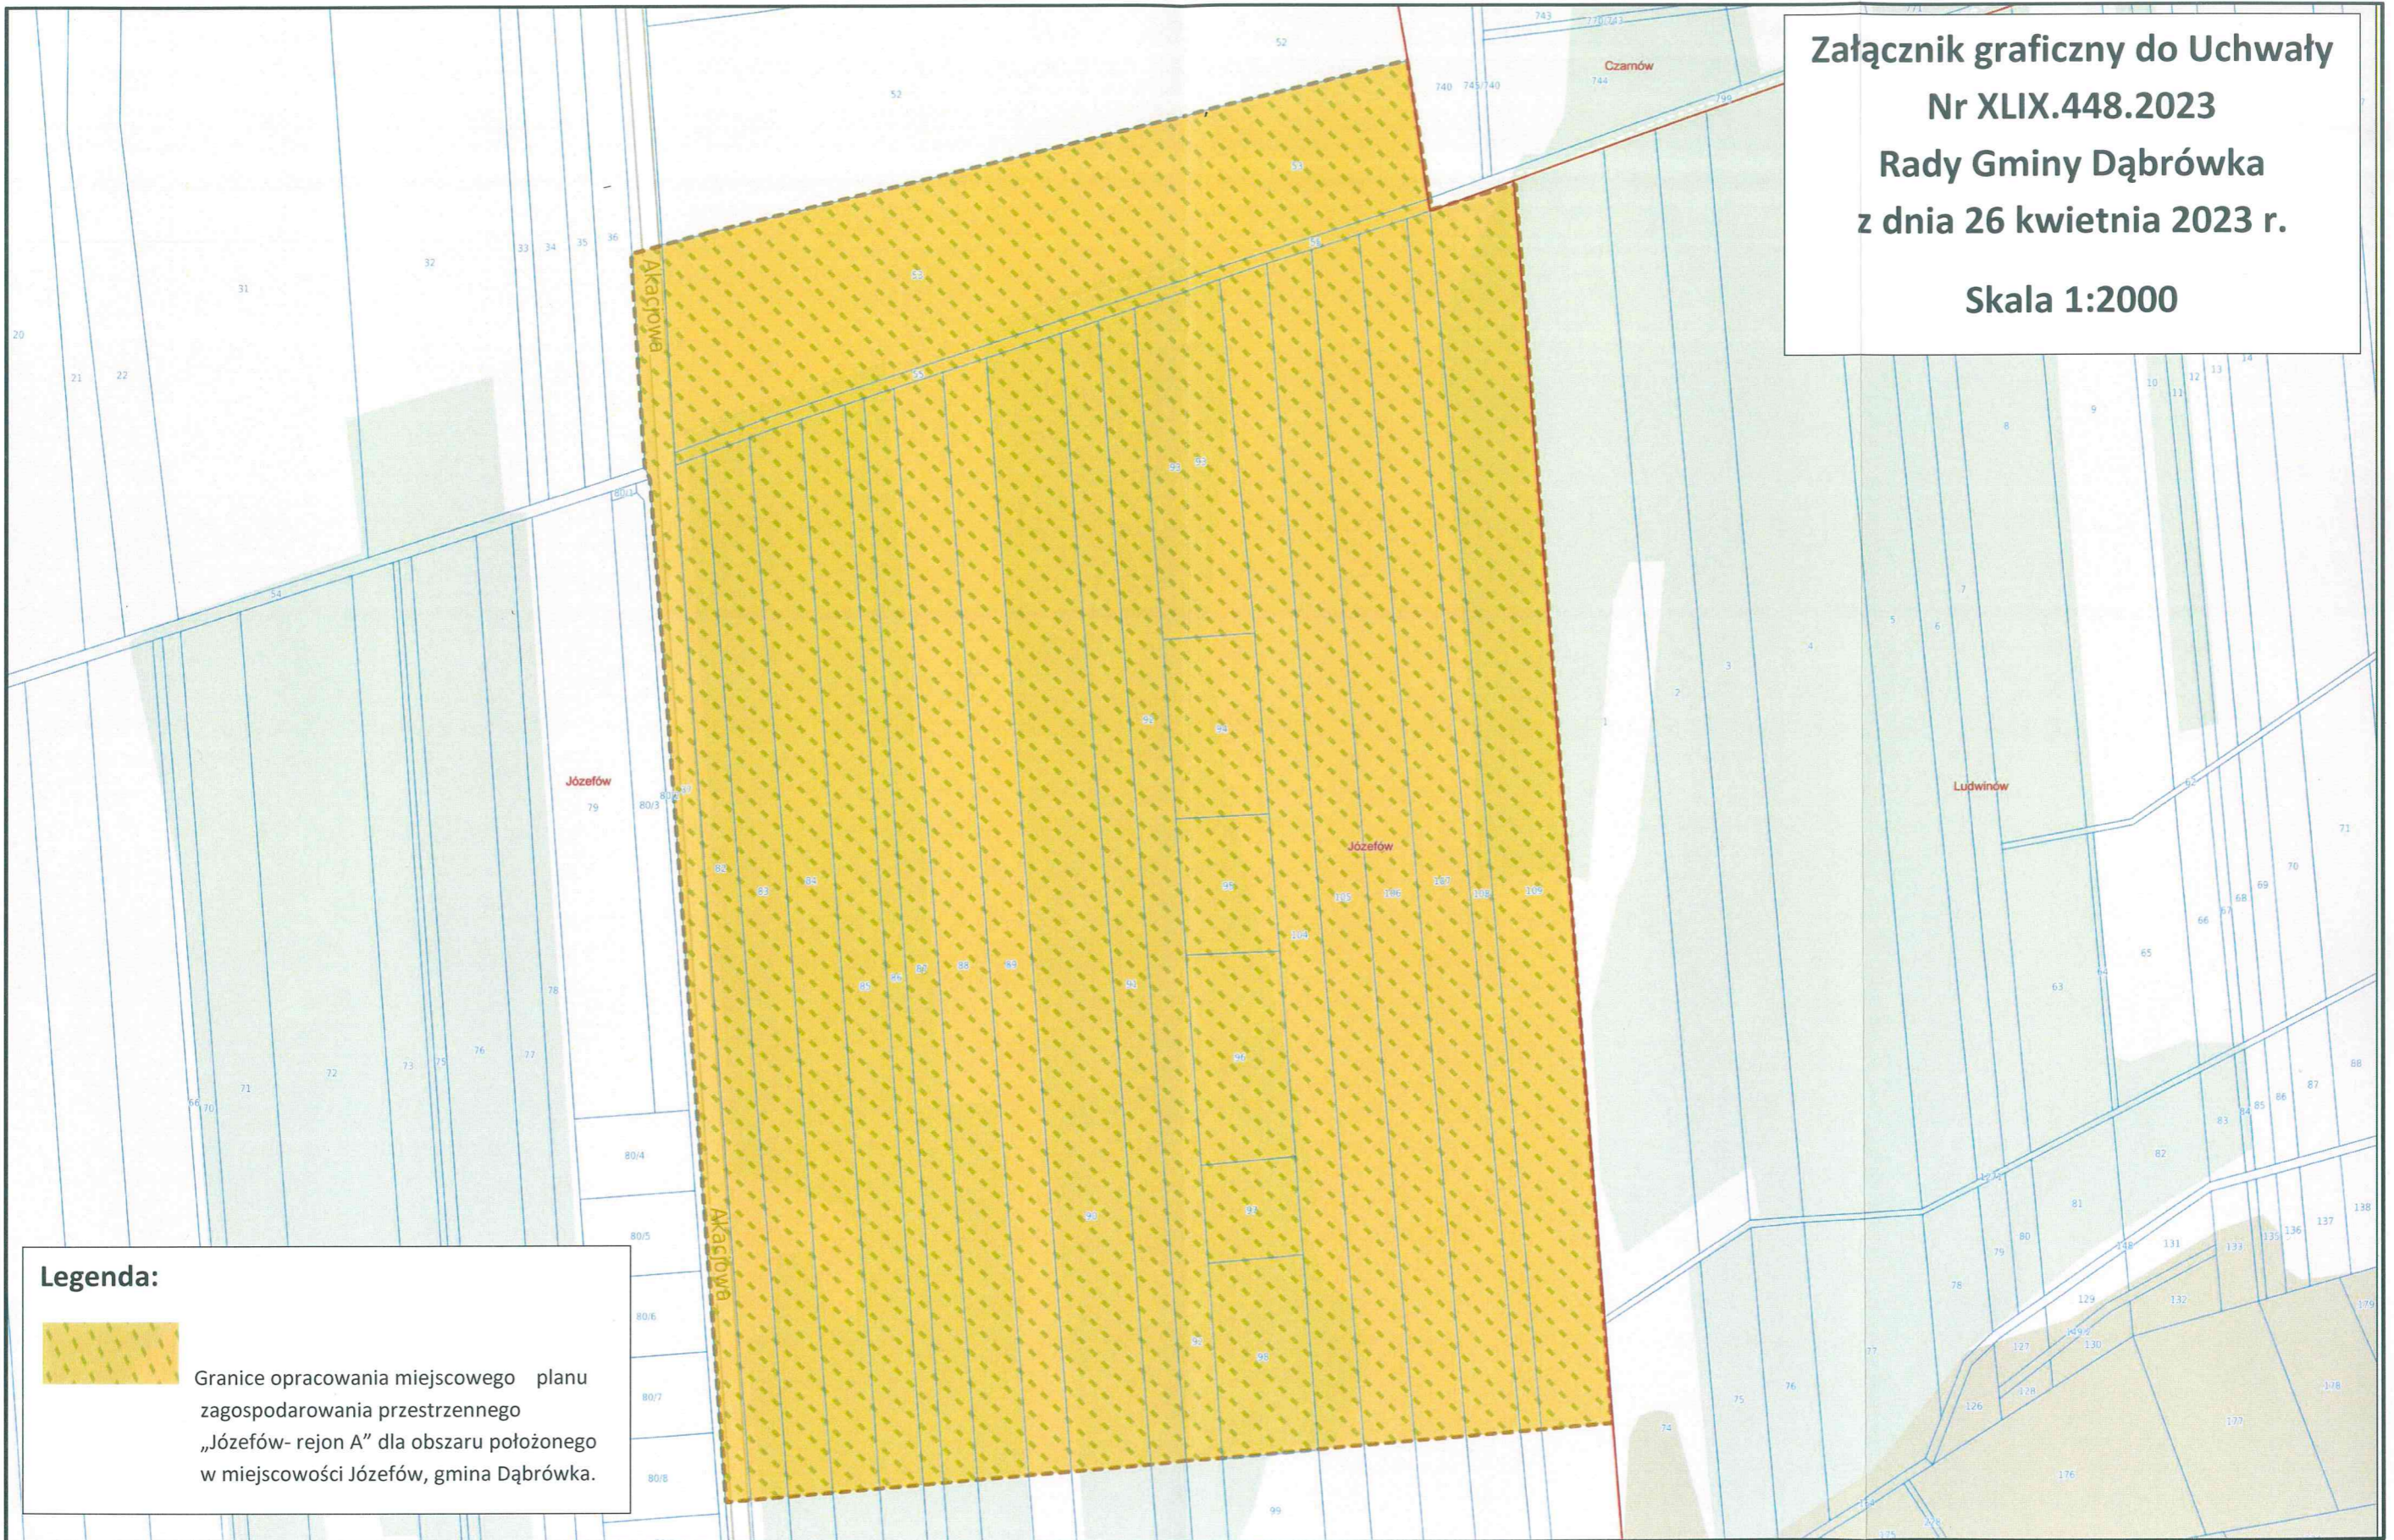

Granice opracowania miejscowego planu zagospodarowania przestrzennego „Józefów- rejon A” dla obszaru położonego w miejscowości Józefów, gmina Dąbrówka.

PRZEWODNICZĄCY
RADY GMINY DĄBRÓWKA

Sławomir Rosa