



**Załącznik graficzny do Uchwały
Nr LII.470.2023
Rady Gminy Dąbrówka z dnia
10 sierpnia 2023 roku
Skala 1:5000**

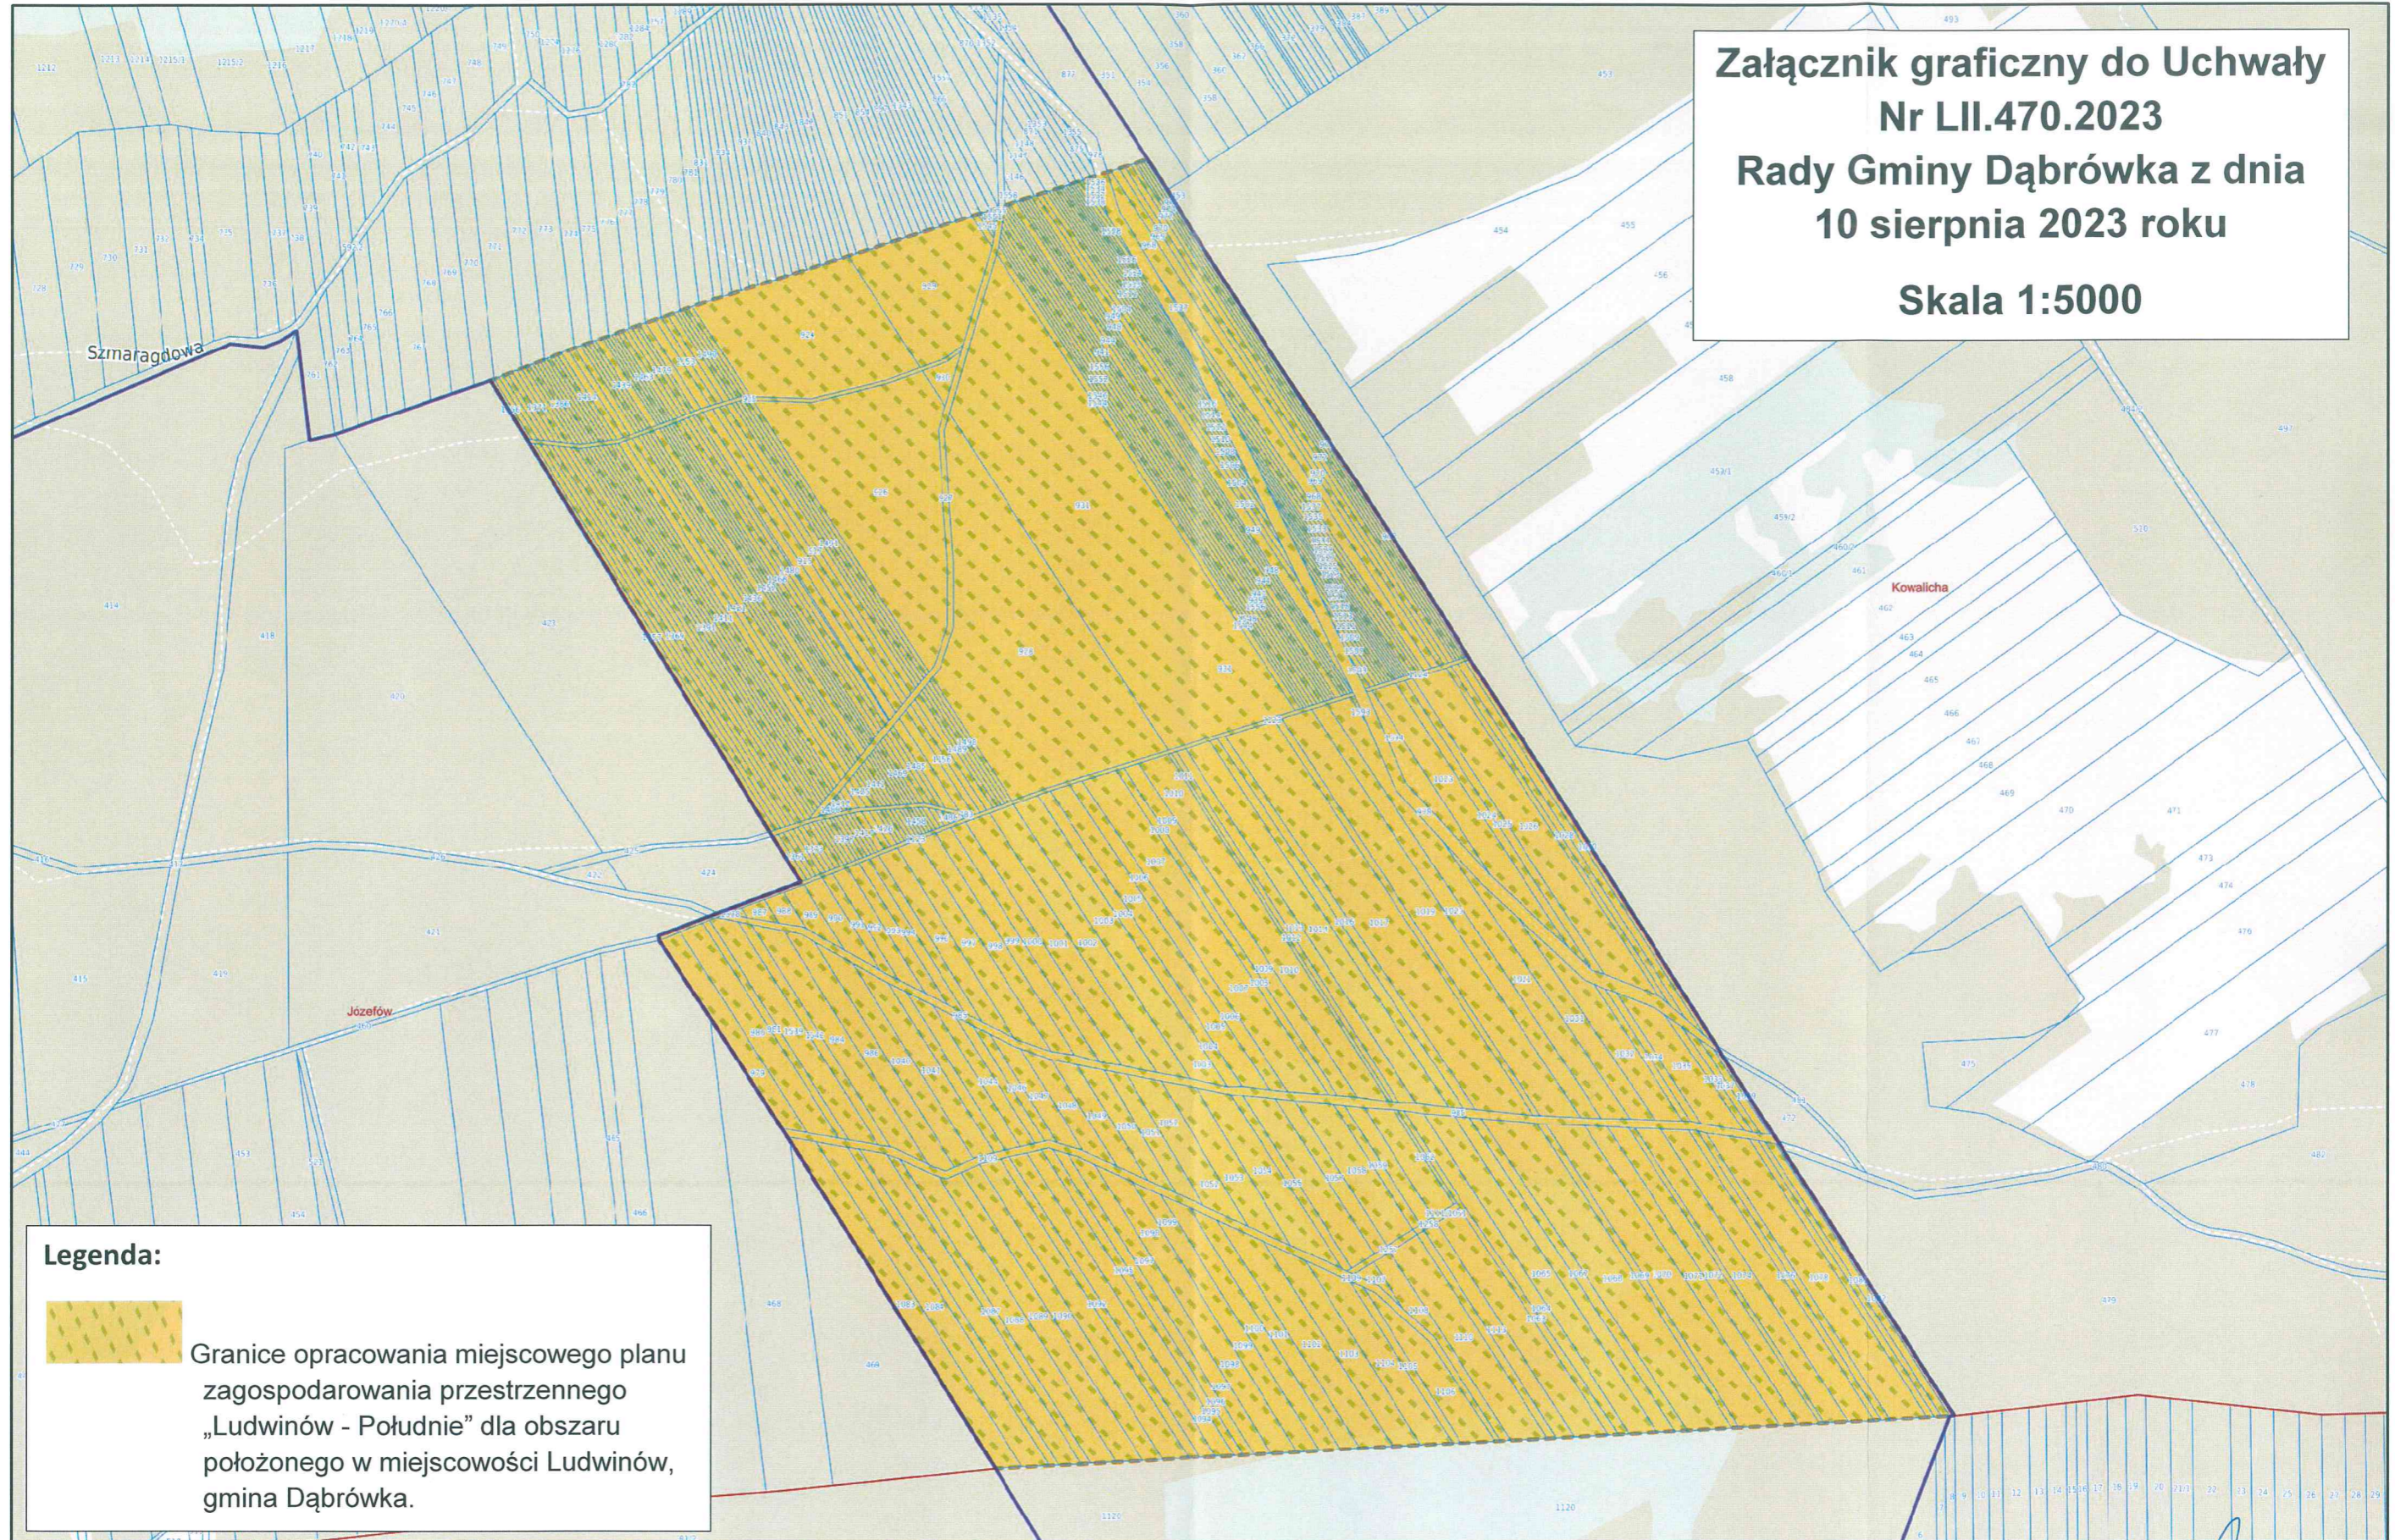

Legenda:

 Granice opracowania miejscowego planu zagospodarowania przestrzennego „Ludwinów - Południe” dla obszaru położonego w miejscowości Ludwinów, gmina Dąbrówka.

**PRZEWODNICZĄCY
RADY GMINY DĄBRÓWKA**
Sławomir Rosa