



- LEGENDA:**
- 1. Istn. linia nN napowietrzna AsXSn 4x70mm² + 2x25mm²
 - 2. Istn. stłup K E 10,5/10
 - 3. Proj. rura osłonowa SRS Ø 50mm dt. 7m (przecisk mechaniczny)
 - 4. Proj. rura osłonowa DVK Ø 50mm dt. 3m (wykop otwarty)
 - 5. Proj. rura osłonowa SRS Ø 50mm dt. 5m (przecisk mechaniczny)
 - 6. Proj. rura osłonowa DVK Ø 50mm dt. 6m (wykop otwarty)
 - 7. Proj. stłup stalowy S-80P wys. 8m nr 1/20
 - 8. Proj. rura osłonowa SRS Ø 50mm dt. 29m (przecisk mechaniczny)
 - 9. Proj. stłup stalowy S-80P wys. 8m nr 2/20
 - 10. Proj. stłup stalowy S-80P wys. 8m nr 3/20
 - 11. Proj. stłup stalowy S-80P wys. 8m nr 4/20
 - 12. Proj. oprawa oświetlenia ulicznego LED 30W
 - 13. Proj. stłup stalowy S-80P wys. 8m nr 5/20
 - 14. Proj. stłup stalowy S-80P wys. 8m nr 6/20

Nazwa rysunku:	Projekt zagospodarowania terenu	Data:	Lipiec 2020
Adres:	Wszehory Gm. Dąbrowka Powiat Włodomin		
Investor:	Gmina Dąbrowka ul. T. Kościuszki 14, 05-252 Dąbrowka		
Opracował:	Ireneusz Tryfon		
"ELMOS" s.c. Jarzy I Jarosław Mioduszewscy Mostłowska ul. Przelotowa 2 07-230 Zabrodzie		Nr strony:	8

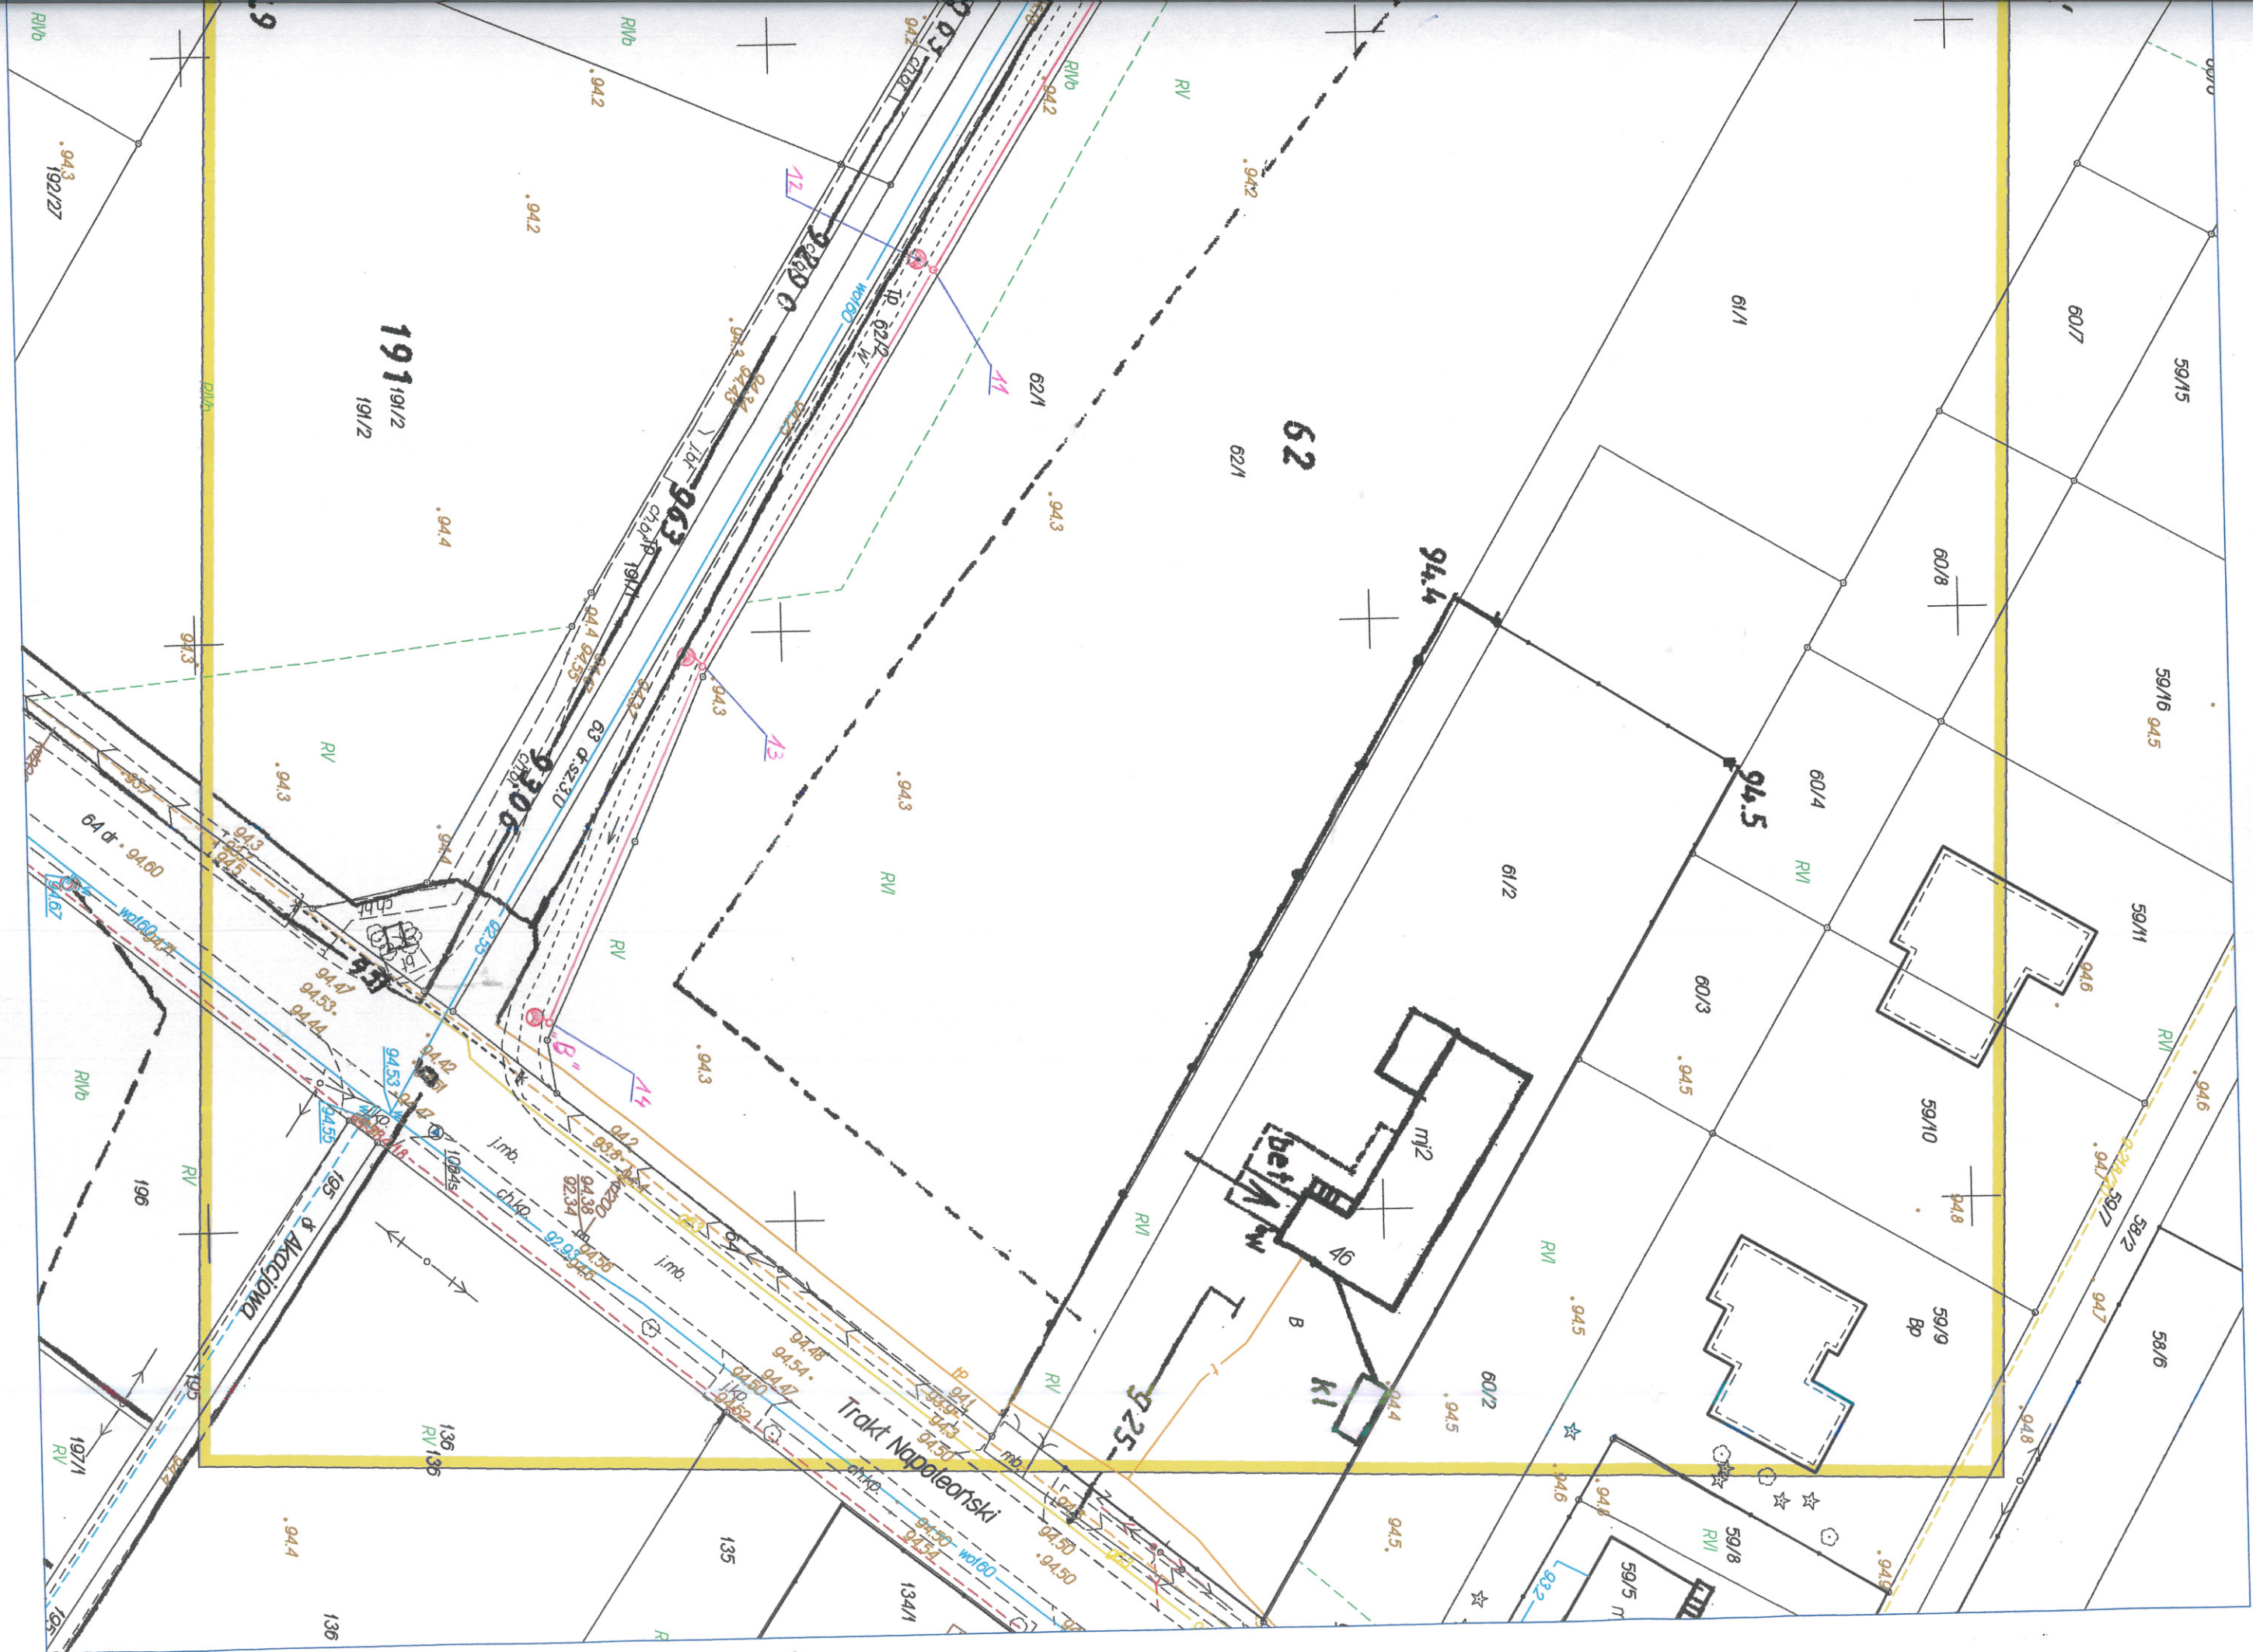

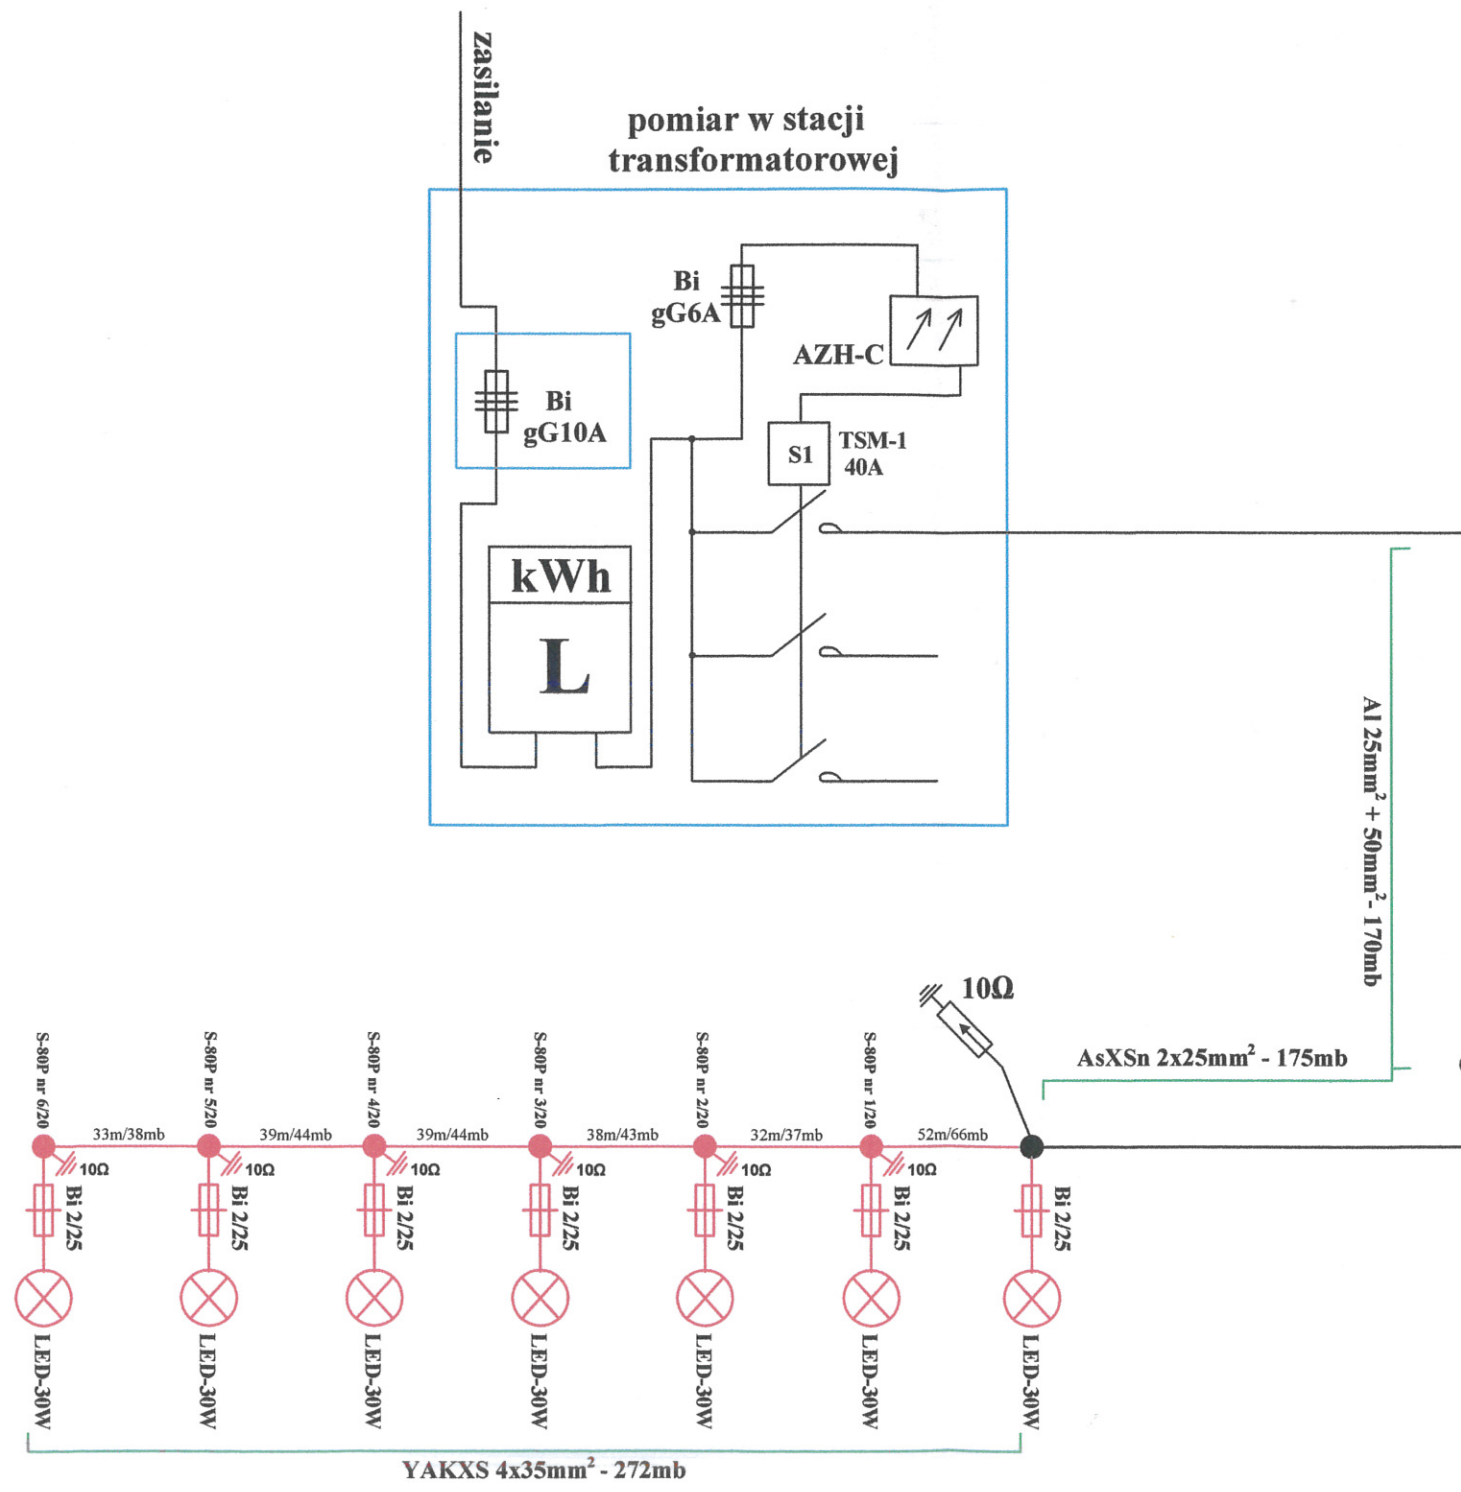

Nazwa rysunku:	Schemat ideowy instalacji oświetlenia ulicznego	Data: Lipiec 2020
Adres:	Wszebory Gm. Dąbrówka Powiat Wołomin	
Inwestor:	Gmina Dąbrówka ul. T. Kościuszki 14, 05-252 Dąbrówka	
Opracował:	Ireneusz Tryfon	
"ELMOS" s.c. Jerzy i Jarosław Mioduszewscy Mostówka ul. Przelotowa 2 07-230 Zabrodzie		Nr strony: 9