



Przekrój półuliczny
km od 0+000,00 do km ok. 0+900,00

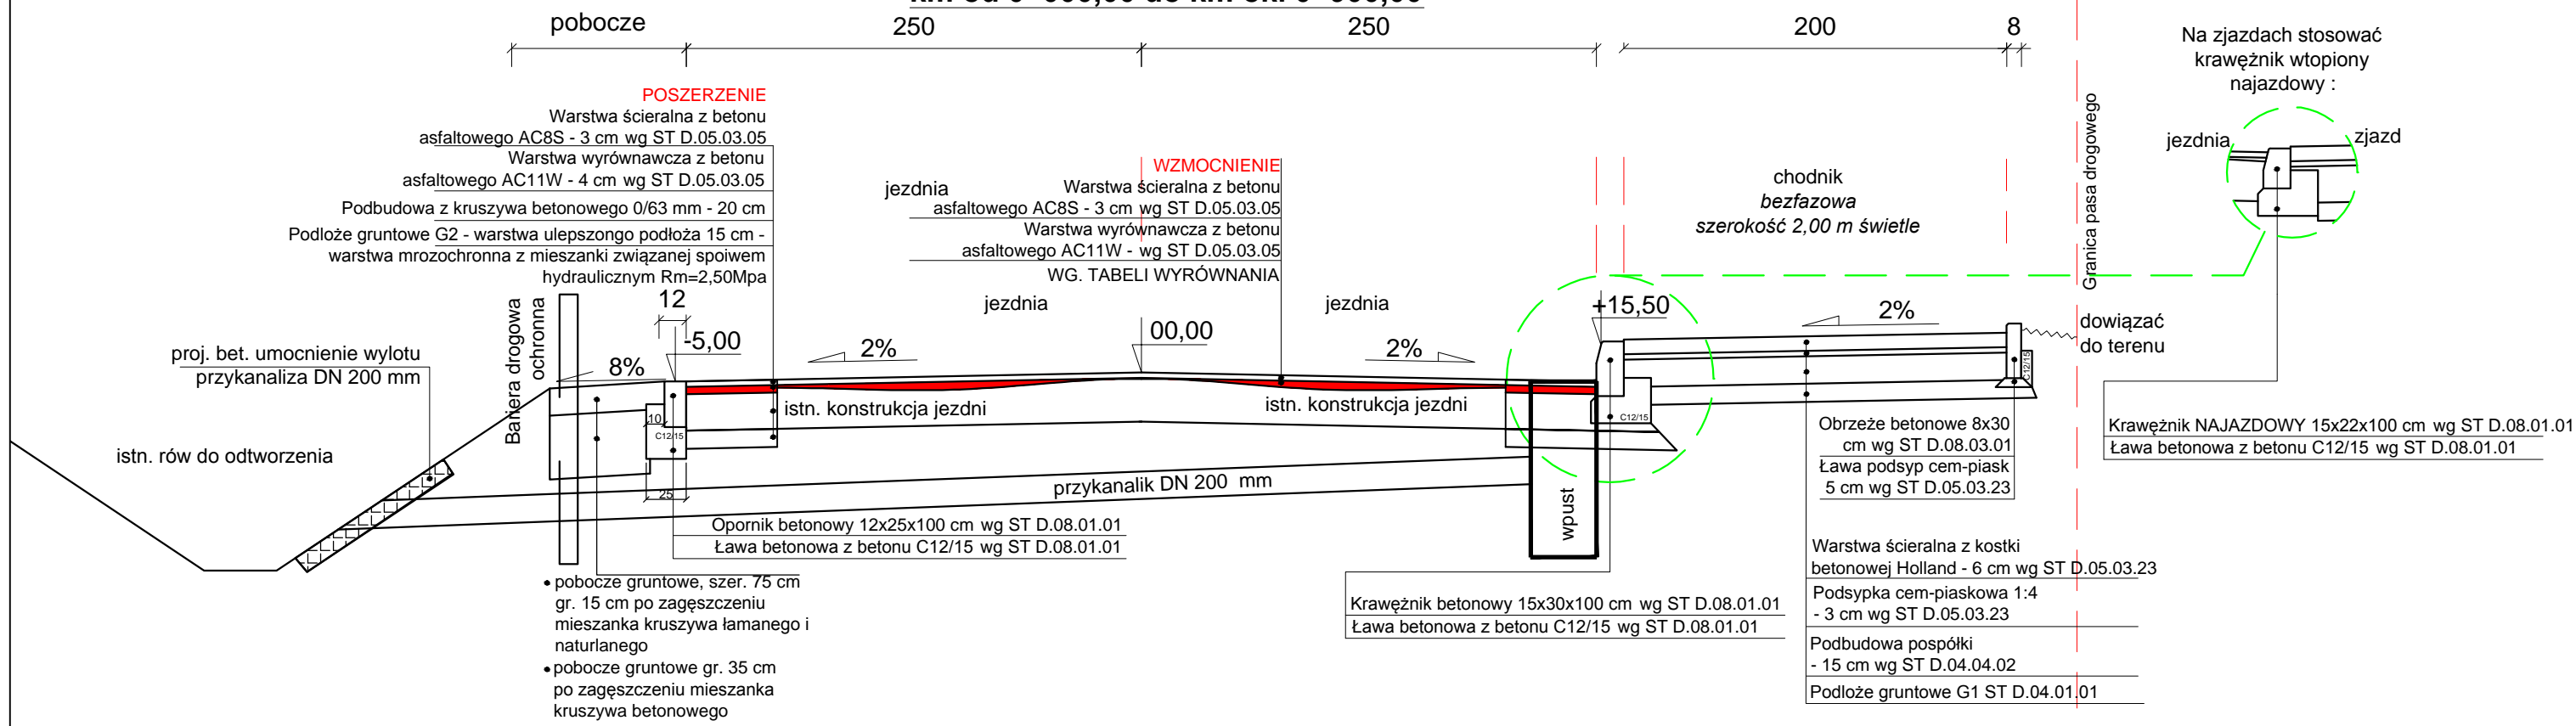

Próg zwalniający płytowy przekrój podłużny

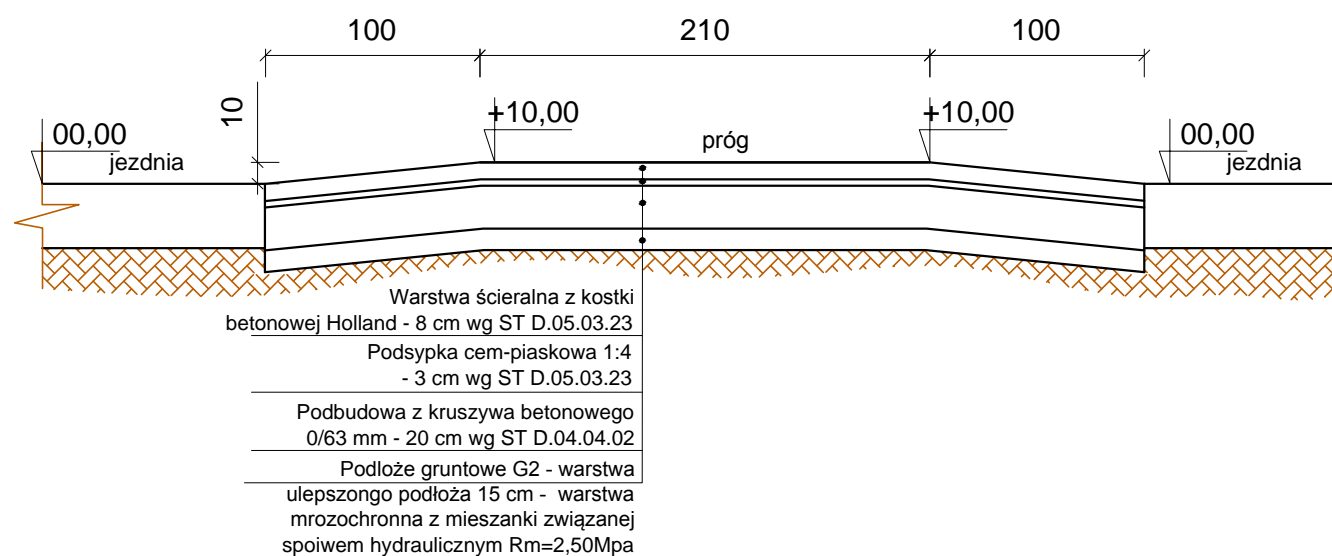

Inwestor :			
Wójt Gminy Dąbrówka ul. Tadeusza Kościuszki 05 - 252 Dąbrówka			
Jednostka projektowa:			
PRW Przemysław Woźniak Deskurów 40, 07-201 Wyszaków			
Stadium zgłoszenie	Nazwa i adres obiektu budowlanego:		
	„ROZBUDOWA DROGI GMINNEJ NR 430109W W MIEJSCOWOŚCI DZIAŁY CZARNOWSKIE”		
Kod CPV: 71.32.00.00-7	Obiekt budowlany: droga gminna		
Nr tomu: I	Tytuł rysunku:		
Branża: ZBIORCZA	PRZEKROJE NORMALNE		
Stanowisko/Specialność	Imię i nazwisko	Uprawnienia nr.	Podpis
Projektant/drogowa	mgr inż. Przemysław Woźniak	MAZ/0415/PWOD/13	
Data opr.: 12.2018	Skala: 1:50	Nr rys.: 3	Arkusz: 1z2