Przekrój półuliczny
km od 0+900,00 do końca opracowania

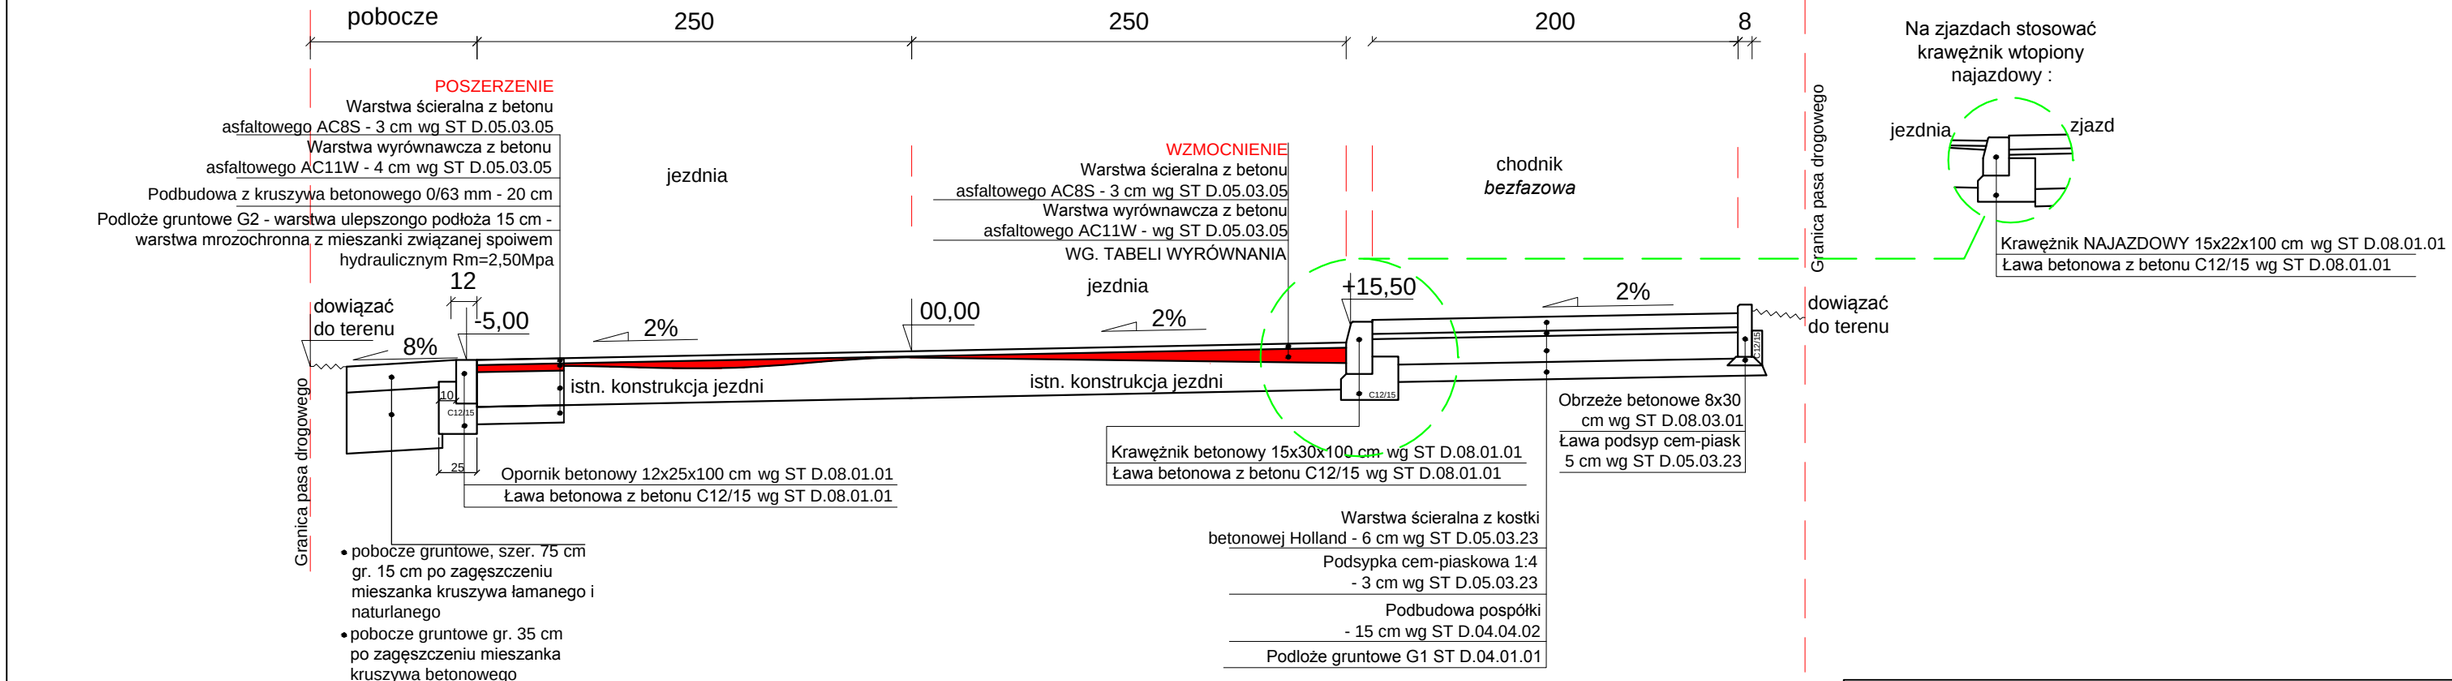

zjazd indywiduwalny do działek niezabudowanych

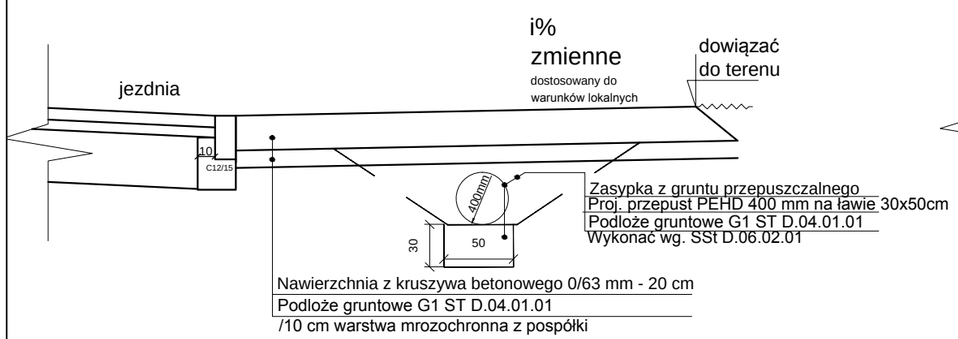

zjazd przez chodnik
bezfazowa

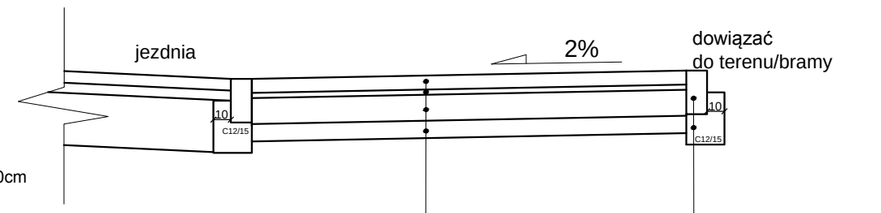

Inwestor :

Wójt Gminy Dąbrówka
ul. Tadeusza Kościuszki
05 - 252 Dąbrówka

Jednostka projektowa:

PRW Przemysław Woźniak
Deskurów 40,
07-201 Wyszków

Stadium zgłoszenie	*Nazwa i adres obiektu budowlanego:* **„ROZBUDOWA DROGI GMINNEJ NR 430109W W MIEJSCOWOŚCI DZIAŁY CZARNOWSKIE”**
Kod CPV: 71.32.00.00-7	
Nr tomu: I	*Obiekt budowlany:* droga gminna
Branża: ZBIORCZA	*Tytuł rysunku:* PRZEKROJE NORMALNE

Stanowisko/ Specjalność	Imię i nazwisko	Uprawnienia nr.	Podpis
Projektant/ drogowa	mgr inż. Przemysław Woźniak	MAZ/0415/ PWOD/13	

Data opr.:	*Skala:*	*Nr rys.:*	*Arkusz:*
12.2018	1:50	3	2z2