



PRZĘKRÓJ NA ODCIKU PROSTYM ZE ZJAZDEM ZWYKŁYM DWUKIERUNKOWYM

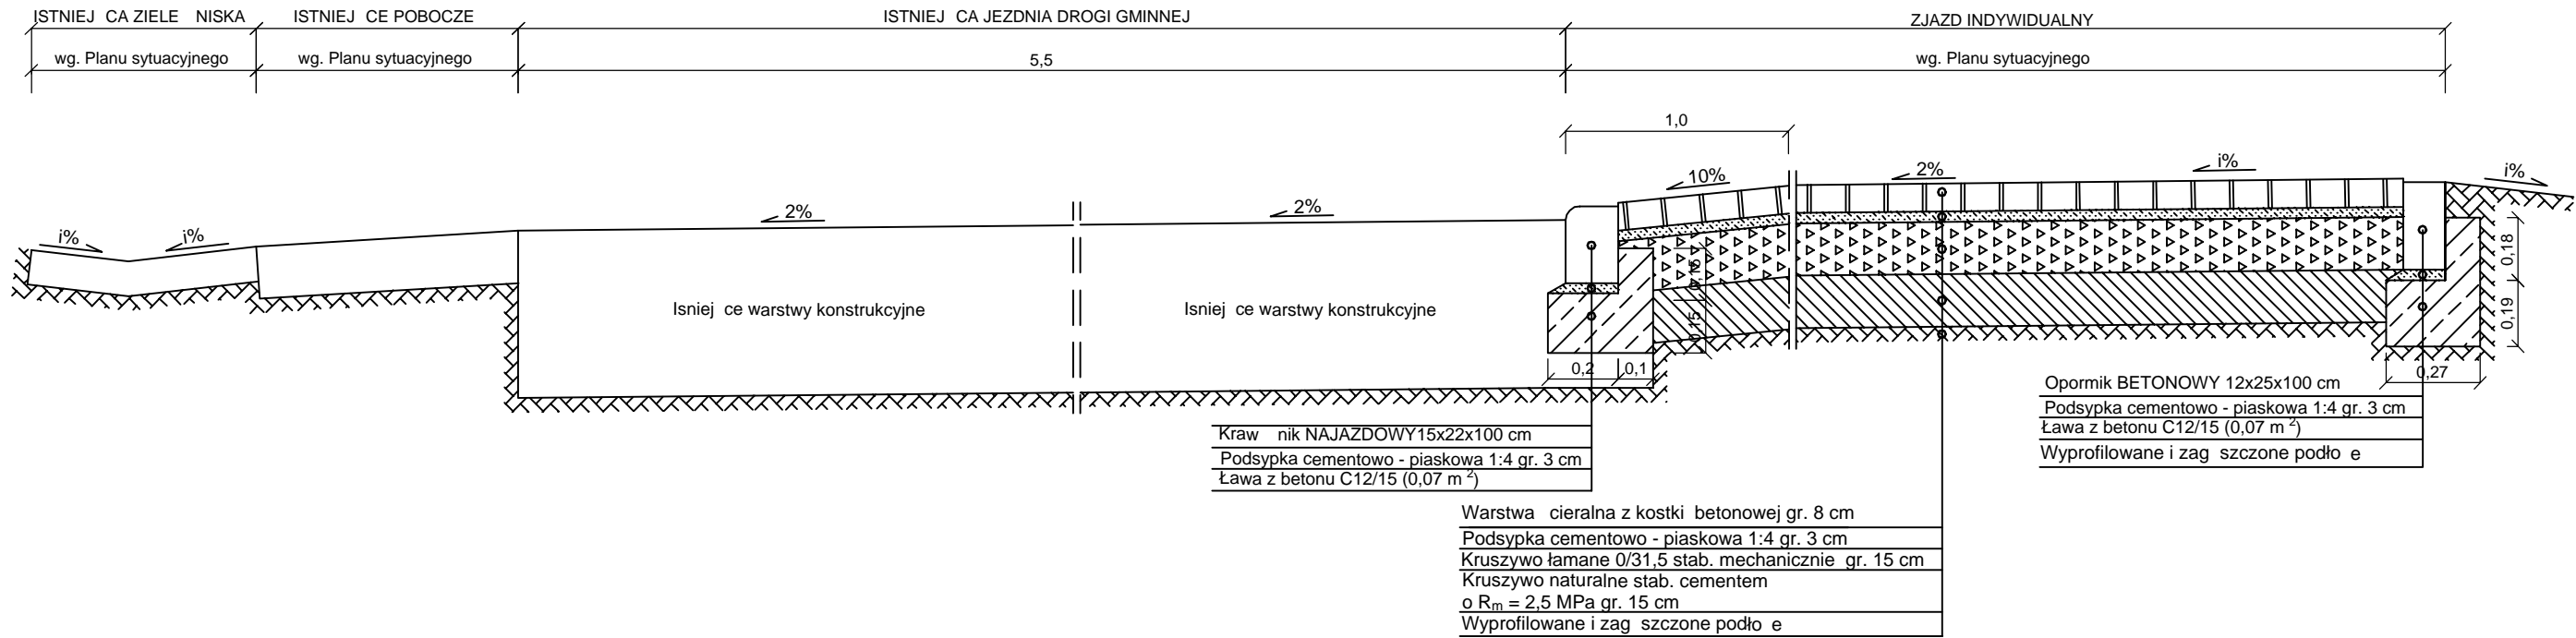

PRZĘKRÓJ NA ODCIKU PROSTYM

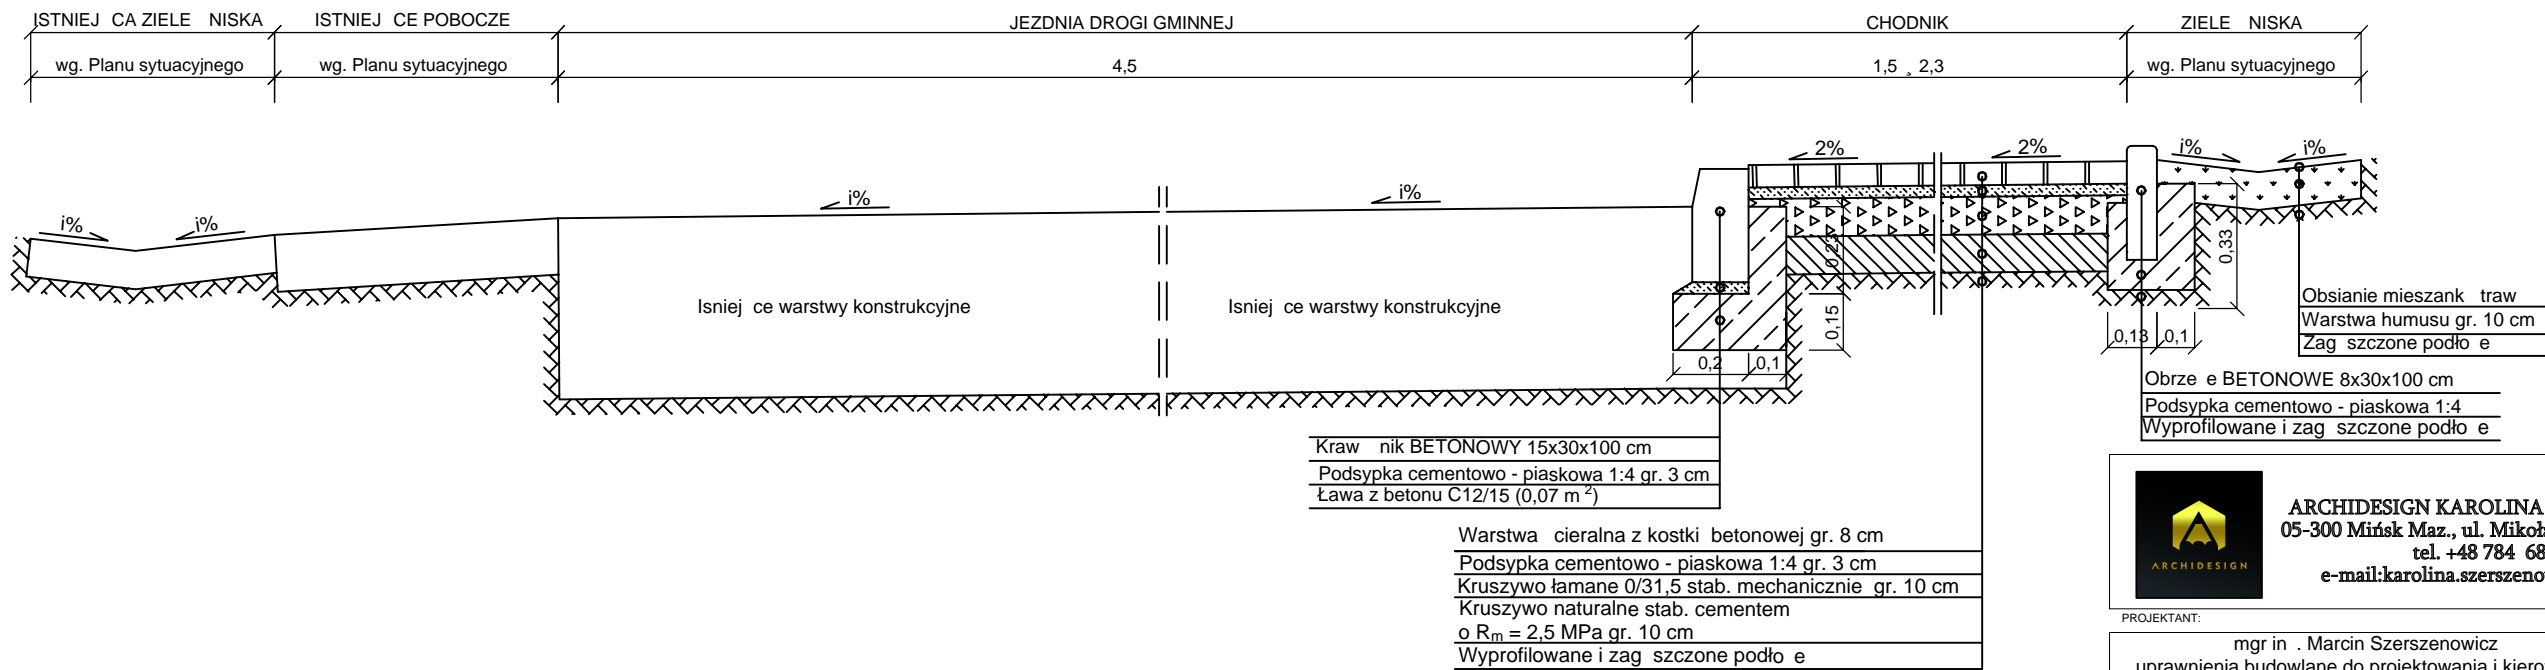



ARCHIDESIGN KAROLINA SZERSZENOWICZ
05-300 Mińsk Maz., ul. Mikołaja Kopernika 8A/36,
tel. +48 784 683 731,
e-mail: karolina.szerszenowicz@gmail.com

PROJEKTANT: mgr in . Marcin Szerszenowicz

PODPISY:

uprawnienia budowlane do projektowania i kierowania
robotami budowlanymi bez ogranicze w specjalno ci
drogowej nr MAZ/0117/PWOD/09

NAZWA ZADANIA:

**PRZEBUDOWA DROGI GMINNEJ (WEWN TRZNEJ),
UL. RYBNA W MIEJSCOWO CI L ANY**

ADRES OBIEKTU:

Powiat wołomi ski, Gmina D brówka, m. l any, ul. Rybna dz. nr ewid.: 223/1
Obr b ew. 0023 l any, Jednostka ewidencyjna 143405_2

NAZWA RYSUNKU:

PRZĘKROJE KONSTRUKCYJNE

ETAP:	BRAN A:	NR TOMU:	SKALA:
DOKUMENTACJA DO ZGŁOSZENIA ROBÓT BUDOWLANYCH	DROGOWA	I	1:20
DATA:	NR ARKUSZA:	NR RYSUNKU:	NR STRONY:
Lipiec 2025 r.	1/1	D - 4	24