

OBIEKT: CISIE 0003, JÓZEFÓW 0009, KOŁAKÓW 0012, OSTRÓWEK 0019
GMINA: DĄBRÓWKA 143405_2
POWIAT: WOŁOMIŃSKI
WOJEWÓDZTWO: MAZOWIECKIE

6640.7222.2014
Nr. rob. 20938/139/14
Data opracowania mapy 25.11.2014

Układ współrzędnych 2000 strefa 7
Układ wysokości państwowy Kronsztad 1986
Niniejsza mapa sporządzona została na podstawie
aktualnej mapy zasadniczej wsi Ostrówek
oraz pomiaru uzupełniającego
z dnia 23.09.2014 - 7.11.2014

GEO-WIS
USŁUGI GEODEZYJNE S.C.
Zbigniew Syperek, Agnieszka Syperek
18-421 Piątница, ul. Krótka 9
NIP 718-16-63-801, R-450210217
tel./fax 86 215-16-82

Nazwa / imię i nazwisko wykonawcy
oraz data i podpis osoby reprezentującej
wykonawcę


UWAGA:

Nie wyklucza się istnienia w terenie innych przewodów,
o których brak informacji wynika z zasobów historycznych
lub niedopełnienia przepisów zgłoszenia do inwentaryzacji
(Ustawa Prawo Geodezyjne i Kartograficzne - Dz.U. 30/1989,
poz. 163)

Mapa została wykonana bez
ustalenia obciąża, o których
mowa w § 80 ust. 4 Rozporządzenia
Ministra SWIA z dnia 9 listopada
2011 r. (Dz. U. Nr 263 poz. 1572)

GEODETA UPRAWNIONY
Zbigniew Syperek
Nr Upr. 20938

Imię i nazwisko, nr uprawnień oraz data
i podpis geodety uprawnionego,
który opracował mapę

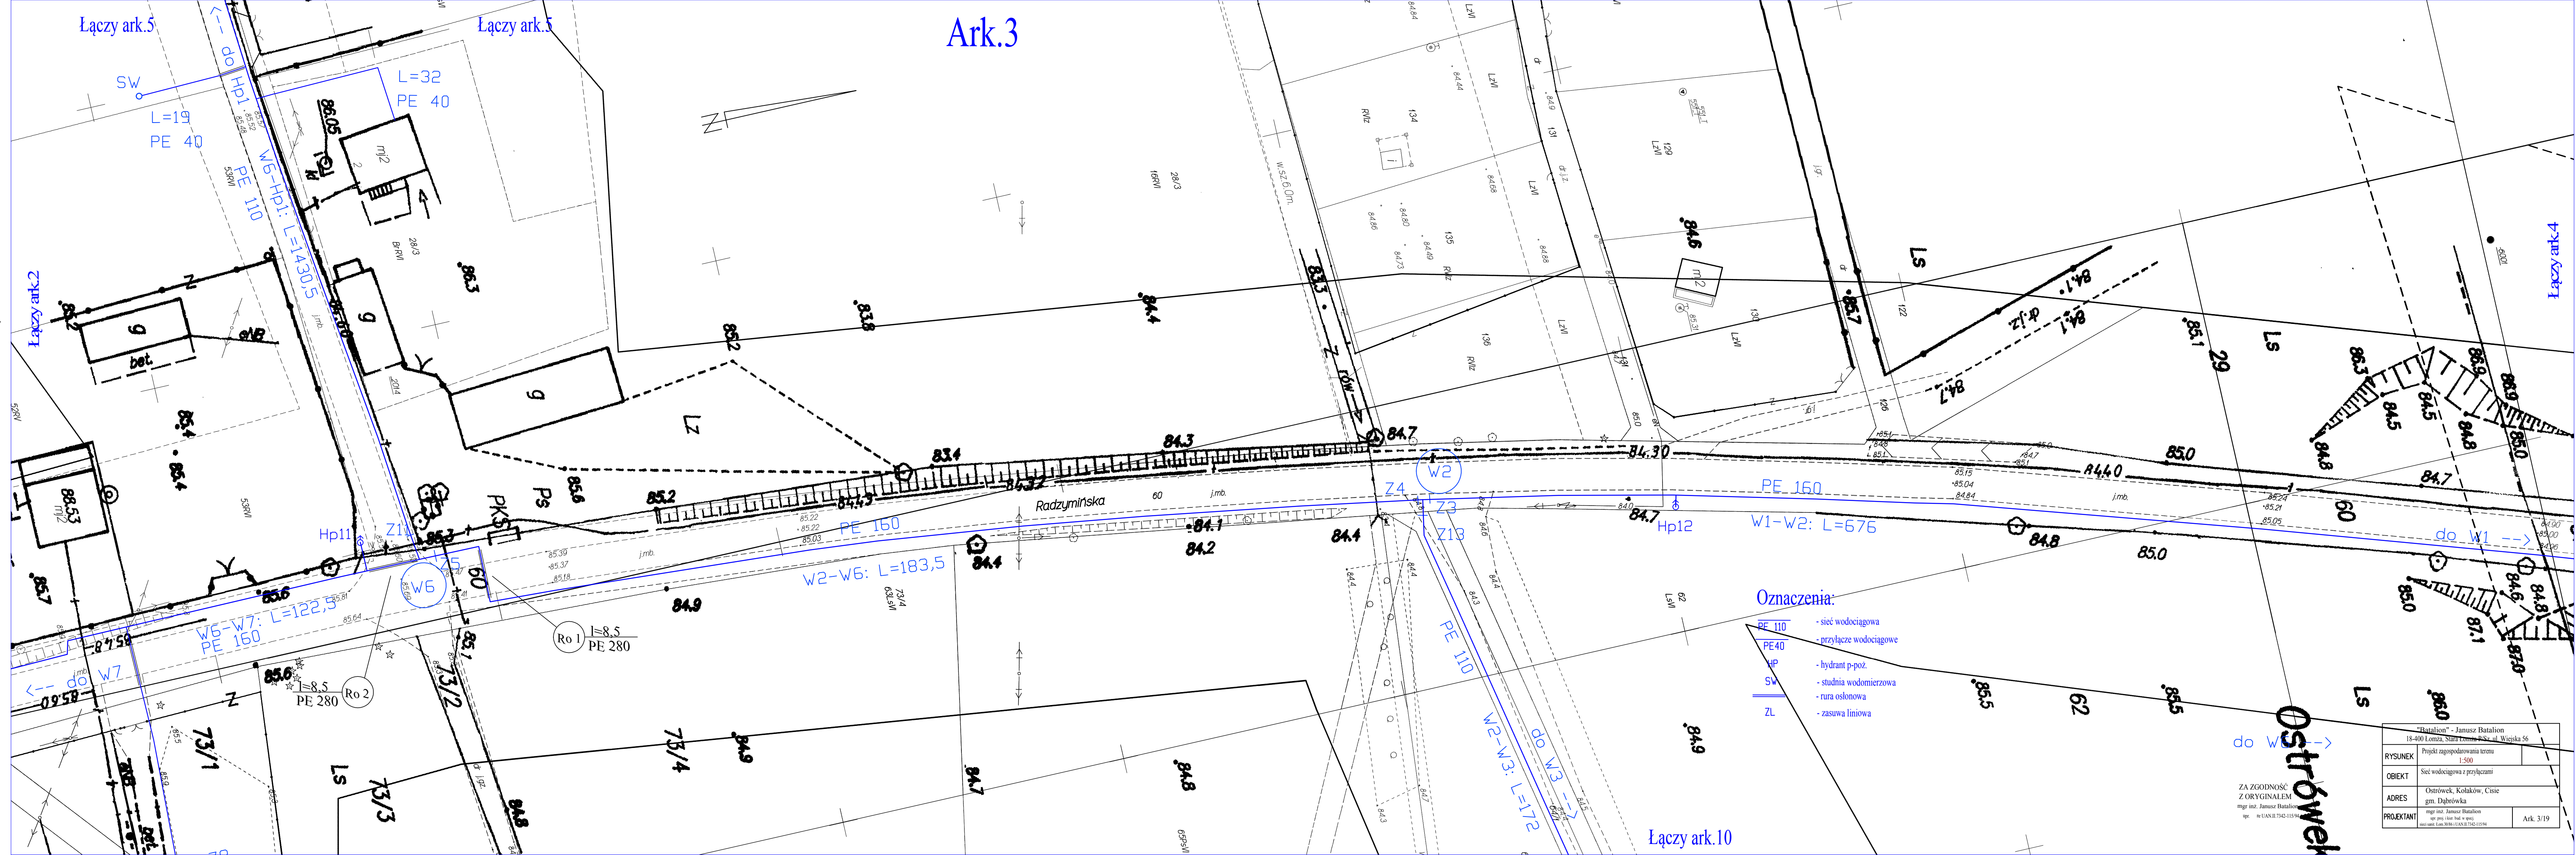

Ark.3

Łączy ark.10

"Batalion" - Janusz Batalion 18-400 Lemża, Stara Lemża, ul. Węgierska 56	
RYSUNEK	Projekt zagospodarowania terenu 1:500
OBIEKT	Sieć wodociągowa z przyłączami
ADRES	Ostrówek, Kołaków, Cisie gm. Dąbrówka
PROJEKTANT	mgr inż. Janusz Batalion oprac. projekt. i koszt. bud. w oparciu o dane własne i dane z planu 1:500
Ark. 3/19	