

OBIEKT: CISIE 0003, JÓZEFÓW 0009, KOŁAKÓW 0012, OSTRÓWEK 0019
GMINA: DĄBRÓWKA 143405_2
POWIAT: WOŁOMIŃSKI
WOJEWÓDZTWO: MAZOWIECKIE
6640.7222.2014
Nr. rob. 20938/139/14
Data opracowania mapy 25.11.2014

Układ współrzędnych 2000 strefa 7
Układ wysokości państwowy Kronsztad 1986
Niniejsza mapa sporządzona została na podstawie
aktualnej mapy zasadniczej wsi Ostrówek
oraz pomiaru uzupełniającego
z dnia 23.09.2014 - 7.11.2014

GEO-WIS
USŁUGI GEODEZYJNE S.C.
Zbigniew Syperek, Agnieszka Syperek
18-421 Piatnica, ul. Krótka 9
NIP 718-16-63-801, R-450210217
tel./fax 86 215-16-82

Nazwa / imię i nazwisko wykonawcy
oraz data i podpis osoby reprezentującej
wykonawcę

UWAGA:

Nie wyklucza się istnienia w terenie innych przewodów,
o których brak informacji wynika z zaszczytów historycznych
lub niedopełnienia przepisów zgłoszenia do inwentaryzacji
(Ustawa Prawo Geodezyjne i Kartograficzne - Dz.U. 30/1989,
poz. 163)


Mapa została wykonana bez
ustalenia obciążeń, o których
mowa w § 80 ust.4 Rozporządzenia
Ministra SWiA z dnia 9 listopada
2011 r. (Dz. U. Nr 263 poz. 1572)

GEODETA UPRAWNIONY
Zbigniew Syperek
Nr Upr. 20938

Imię i nazwisko, nr uprawnień oraz data
i podpis geodety uprawnionego,
który opracował mapę

Oznaczenia:

- PE 110 - sieć wodociągowa
- PE 40 - przyłącze wodociągowe
- HP - hydrant p-poż.
- SV - studnia wodomierzowa
- ZL - rura osłonowa
- ZL - zasuwa liniowa

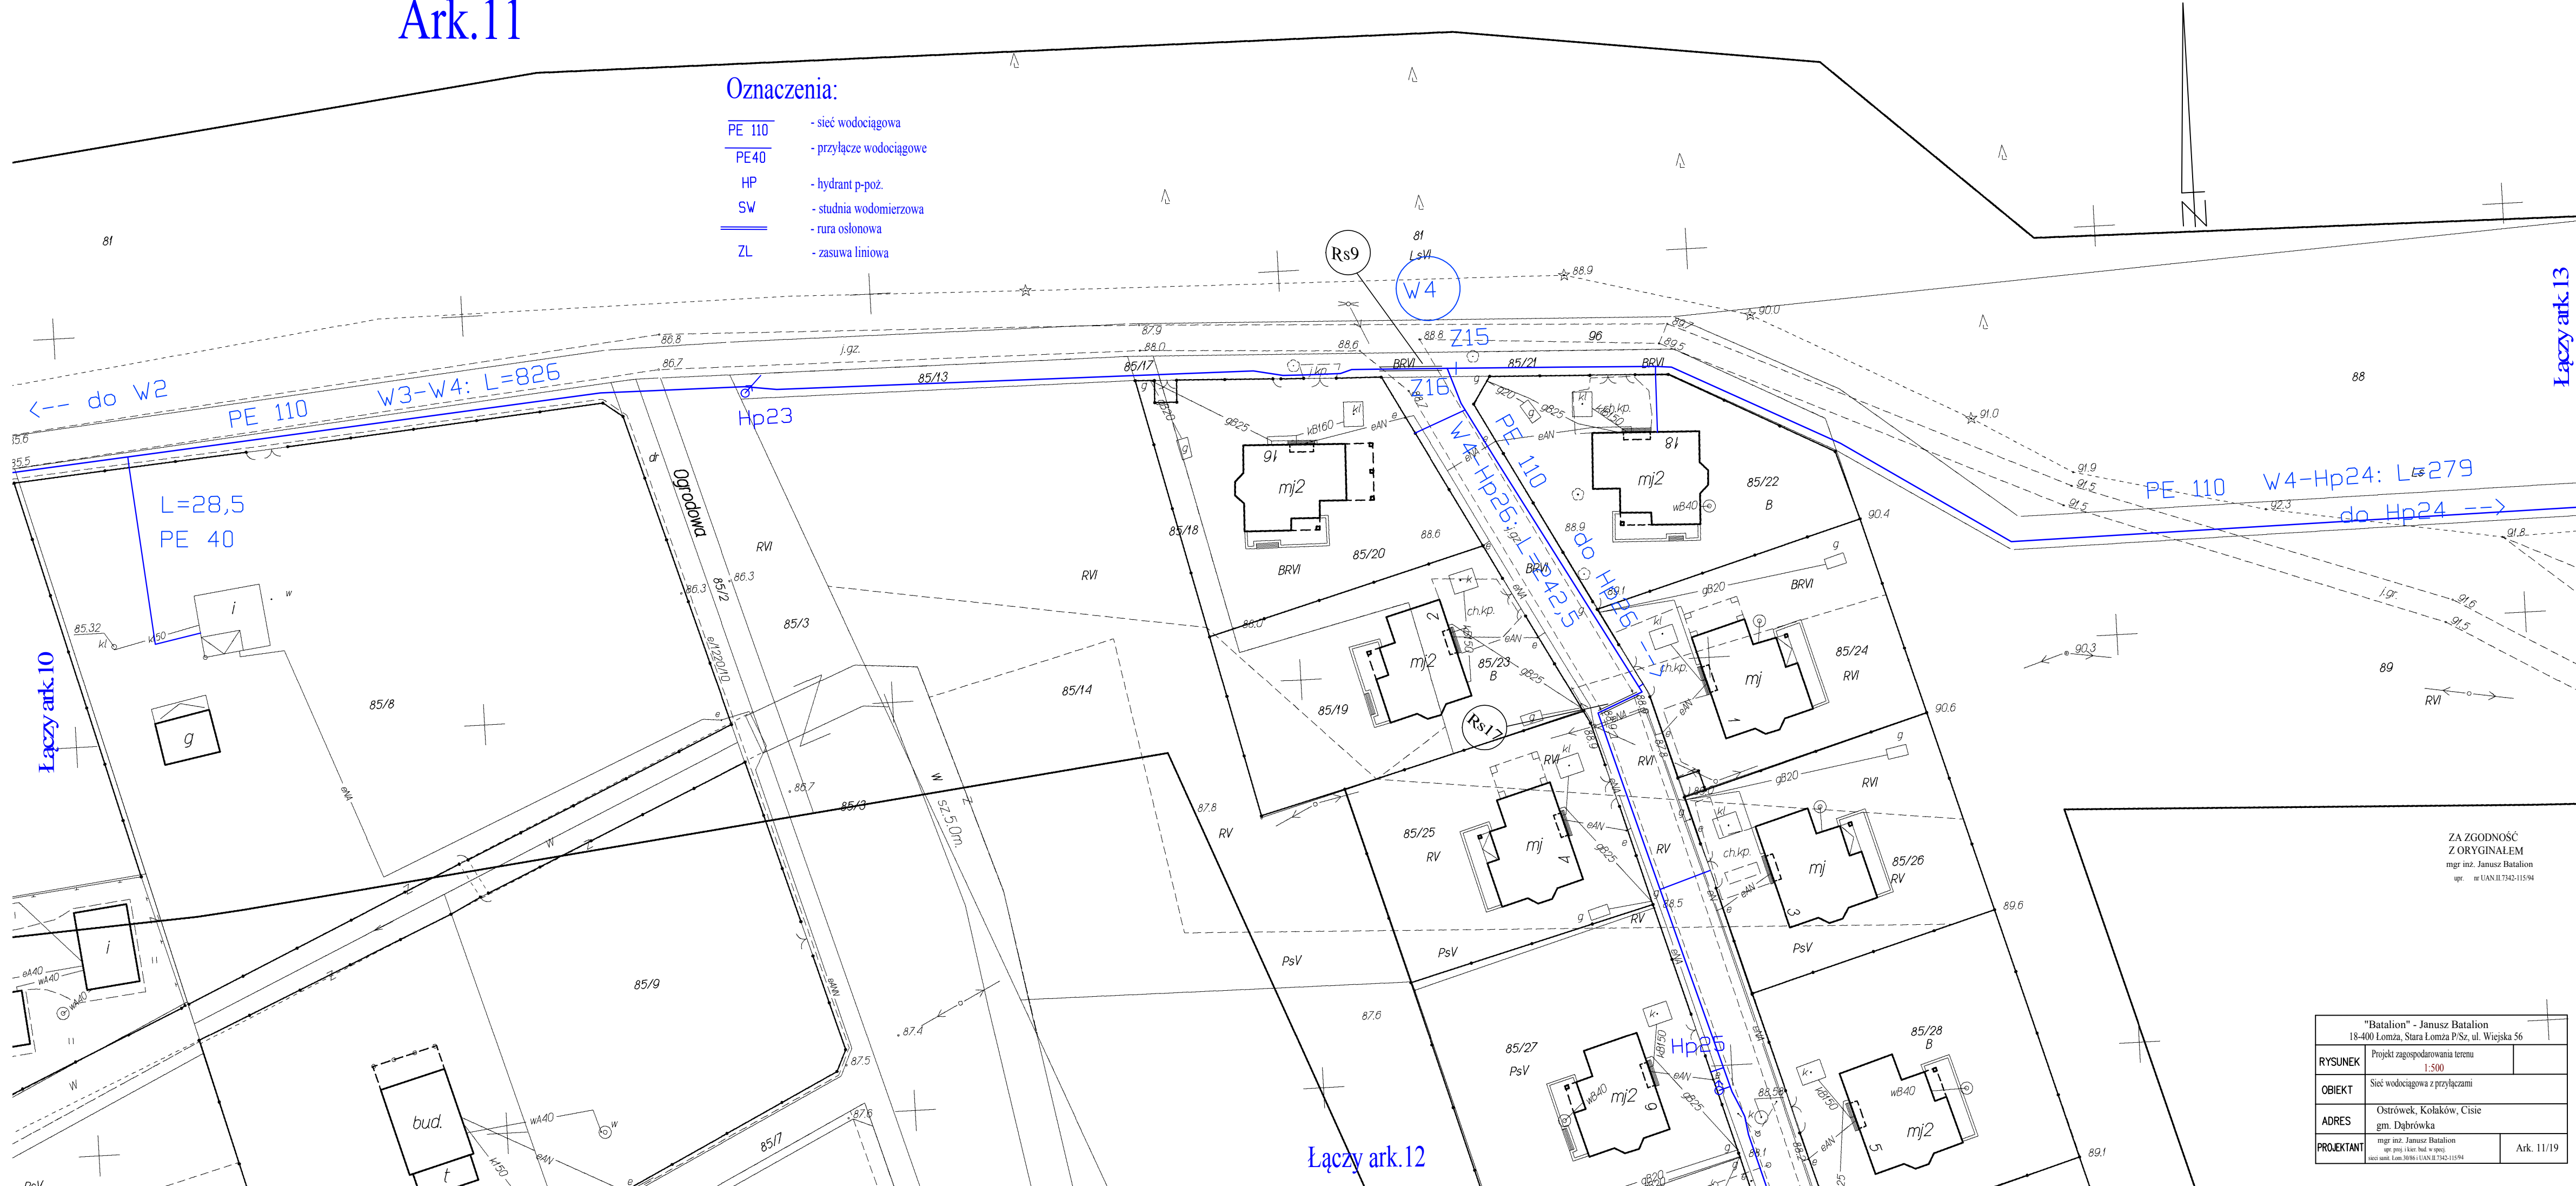

ZA ZGODNOŚĆ
Z ORYGINAŁEM
mgr inż. Janusz Batalion
upr. nr UAN II 7342-11594

"Batalion" - Janusz Batalion 18-400 Lomza, Stara Lomza P/Sz, ul. Wiejska 56		
RYSEK	Projekt zagospodarowania terenu	
OBIEKT	Sieć wodociągowa z przyłączami	
ADRES	Ostrówek, Kołaków, Cisie gm. Dąbrówka	
PROJEKTANT	mgr inż. Janusz Batalion upr. poj. 1 kcz. bud. w spec. 8623 0001, Lom. 3088/1, UAN II 7342-11594	Ark. 11/19