


ZAŁĄCZNIK NR 10  
PRZEBUDOWA DROGI GMINNEJ NR 430114W  
W MIEJSCOWOŚCIACH DĄBRÓWKA I LASKÓW - ETAP II  
WSTĘPNA KONCEPCJA PROJEKTU ZAGOSPODAROWANIA SKALA 1:1000

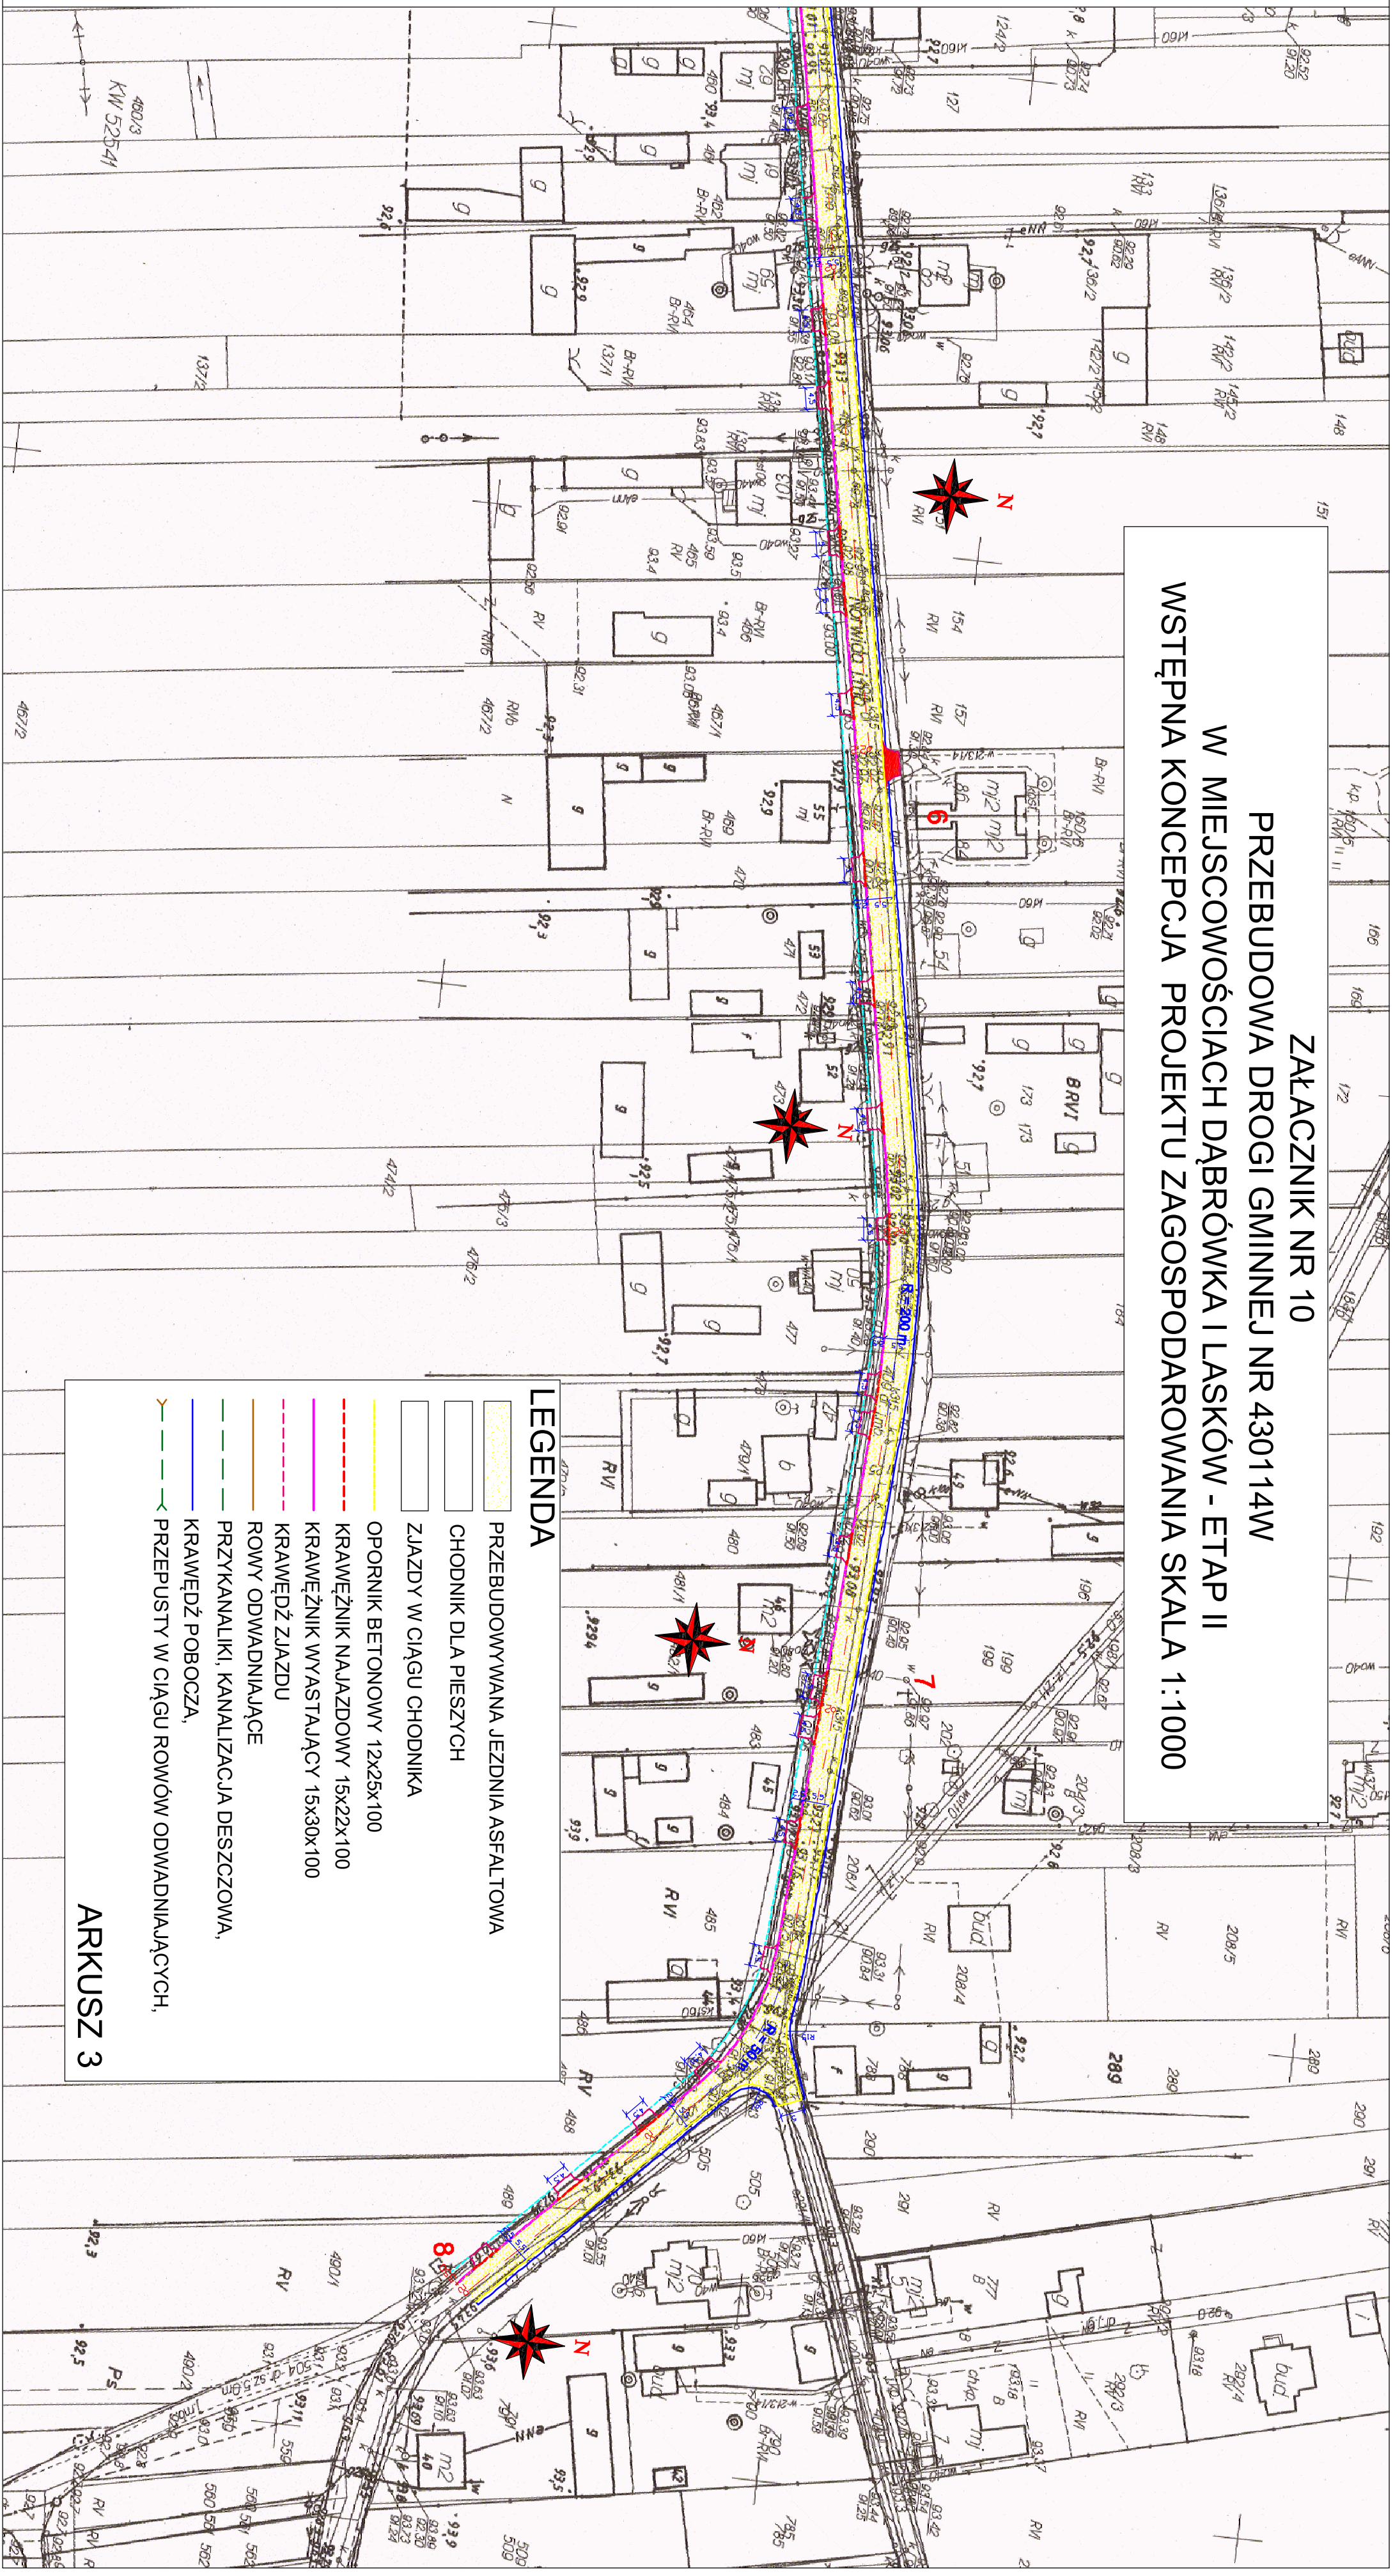

- LEGENDA**
- PRZEBUDOWYWANA JEZDZINIA ASFALTOWA
  - CHODNIK DLA PIESZYCH
  - ZIAZDY W CIĄGU CHODNIKA
  - OPORNIK BETONOWY 12X25X100
  - KRAWEŹNIK NAJAZDOWY 15X22X100
  - KRAWEŹNIK WYSTAJĄCY 15X30X100
  - KRAWĘDZ ZIAZDU
  - ROWY ODWADNIAJĄCE
  - PRZYKANALIKI, KANALIZACJA DESZCZOWA,
  - KRAWĘDZ POBOCZA,
  - PRZEPUSTY W CIĄGU ROWÓW ODWADNIAJĄCYCH,