


ZAŁĄCZNIK NR 10
PRZEBUDOWA DROGI GMINNEJ NR 430114W
W MIEJSCOWOŚCIACH DĄBRÓWKA I LASKÓW - ETAP II
WSTĘPNA KONCEPCJA PROJEKTU ZAGOSPODAROWANIA SKALA 1:1000

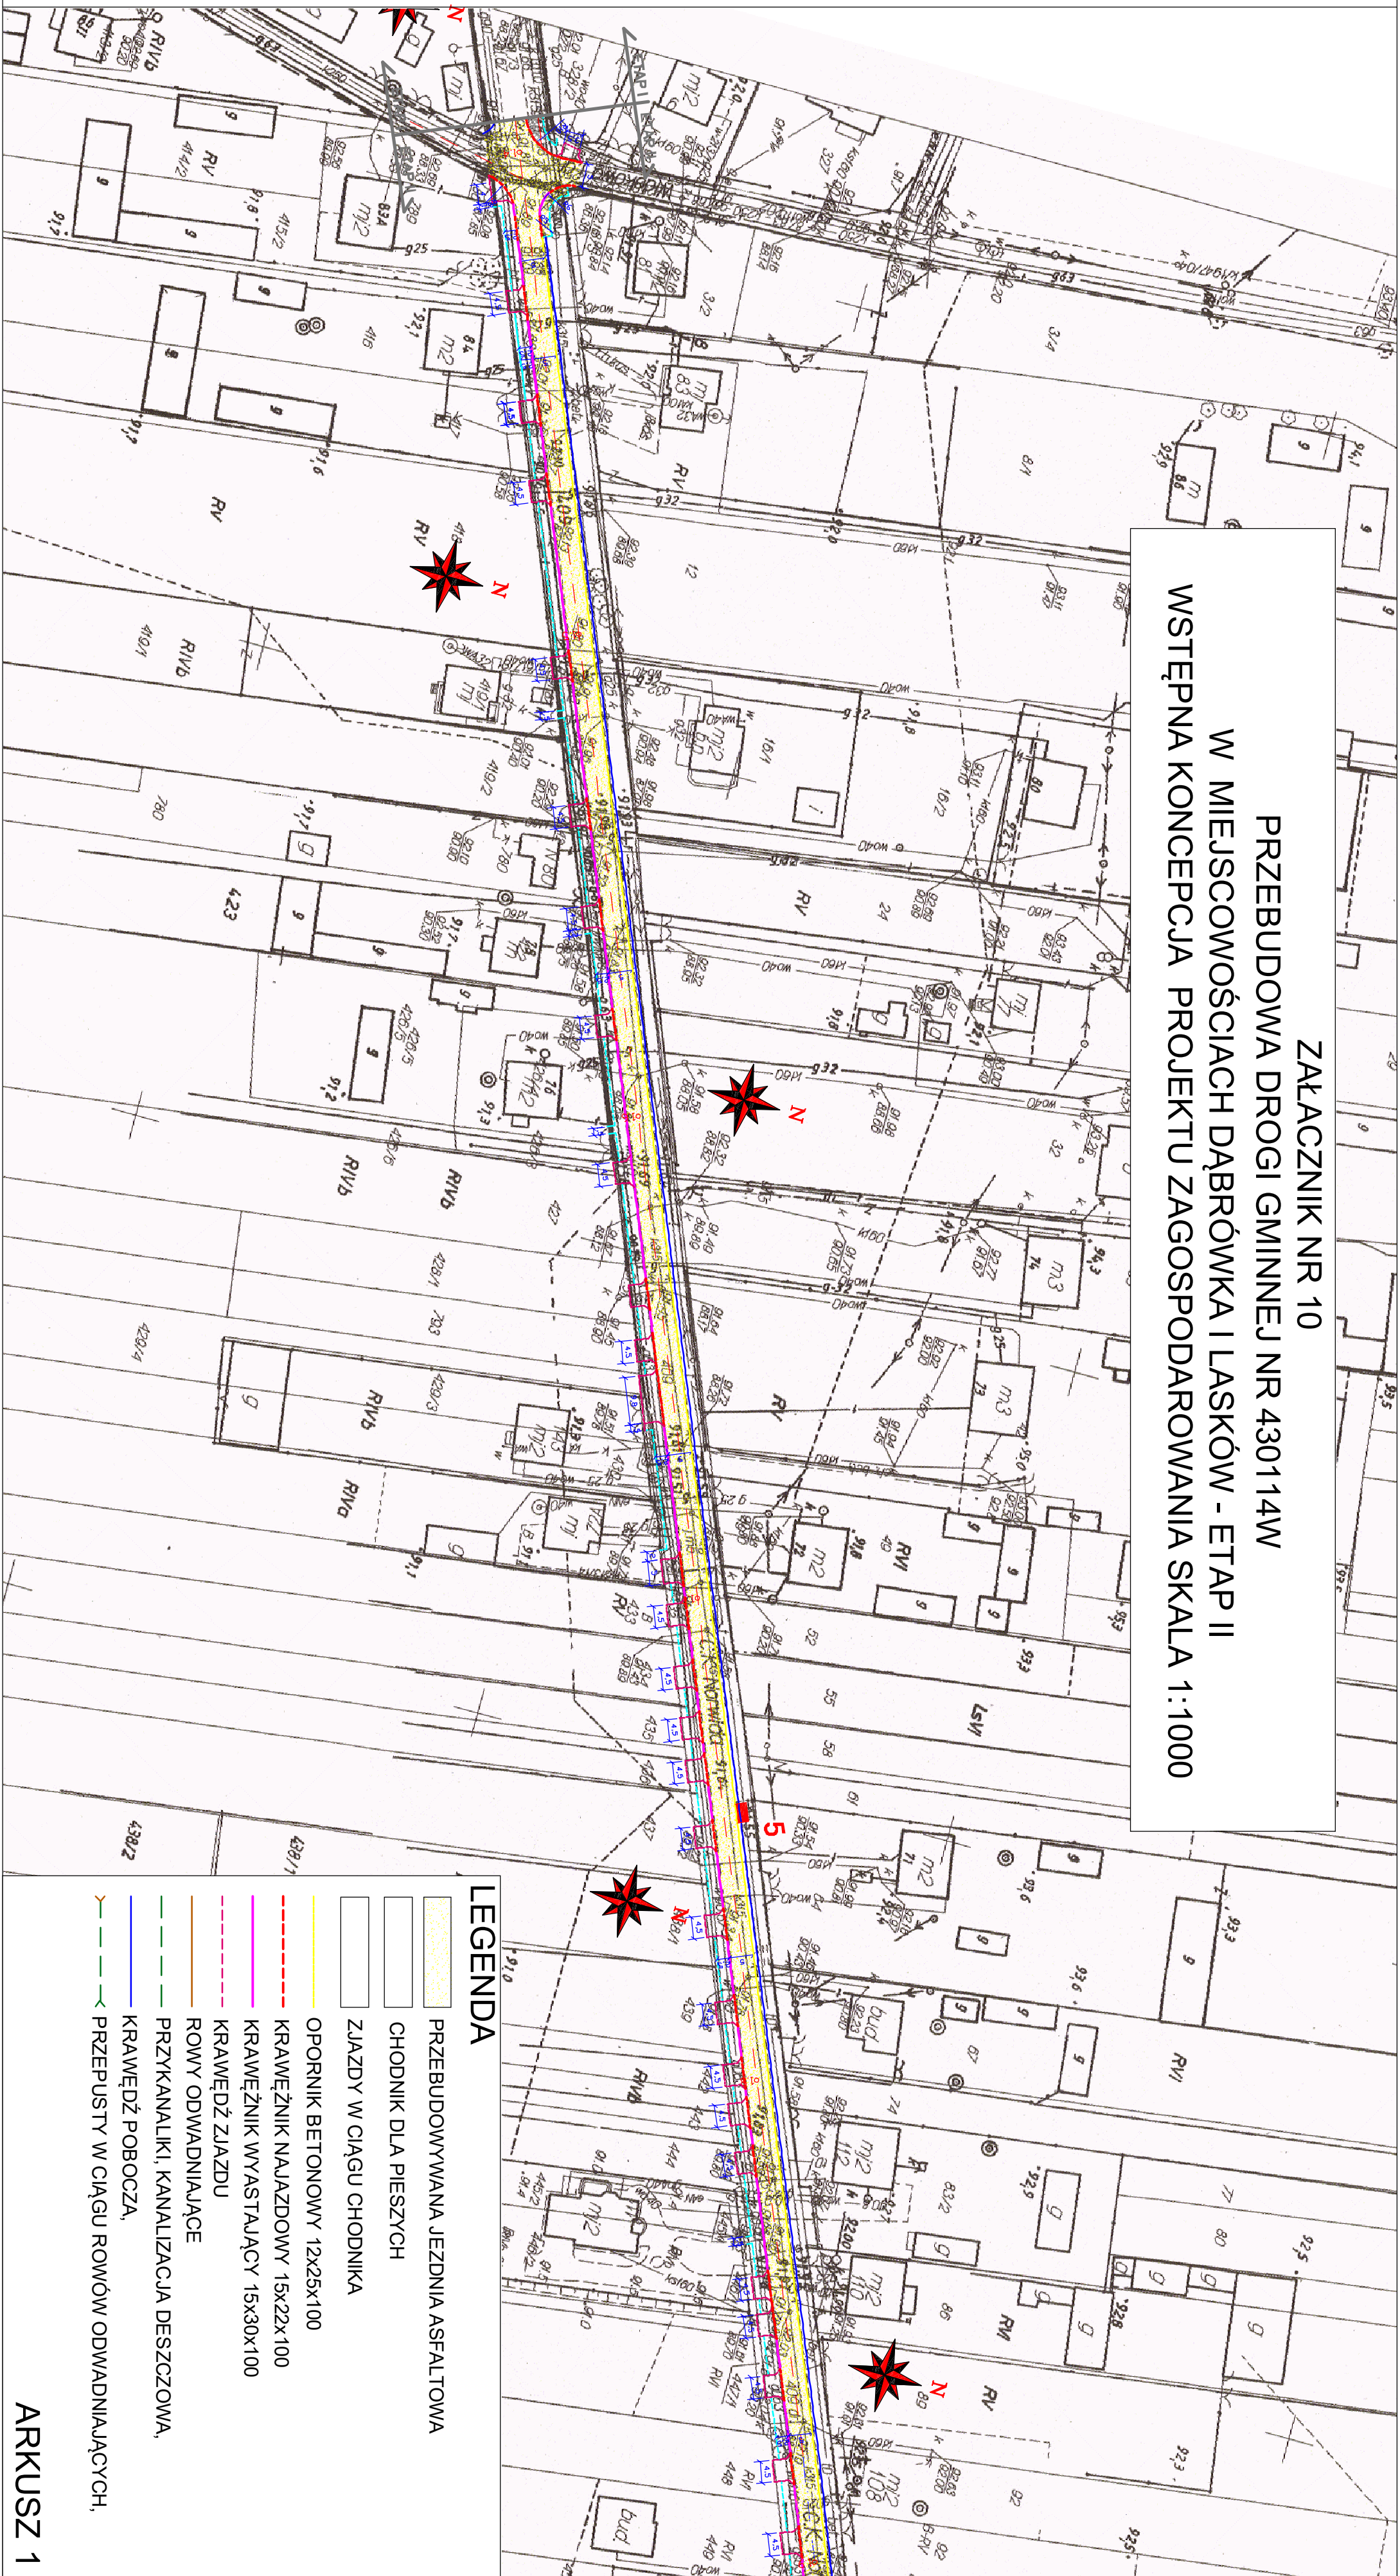

LEGENDA

- PRZEBUDOWYWANA JEZDNIJA ASFALTOWA
- CHODNIK DLA PIESZYCH
- ZJAZDY W CIĄGU CHODNIKA
- OPORNIK BETONOWY 12x25x100
- KRAWĘŻNIK NAJAZDOWY 15x22x100
- KRAWĘŻNIK WYSTAJĄCY 15x30x100
- KRAWĘDZ ZJAZDU
- ROWY ODWADNIAJĄCE
- PRZYKANALIKI, KANALIZACJA DESZCZOWA,
- KRAWĘDZ POBOCZA,
- PRZEPUSTY W CIĄGU ROWÓW ODWADNIAJĄCYCH,