


ZAŁĄCZNIK NR 8

PRZEBUDOWA DROGI GMINNEJ NR 430101W W MIEJSCOWOŚCI
TROJANY I WSZEZEBORY

WSTĘPNA KONSEPCJA PROJEKTU ZAGOSPODAROWANIA SKALA 1:1000

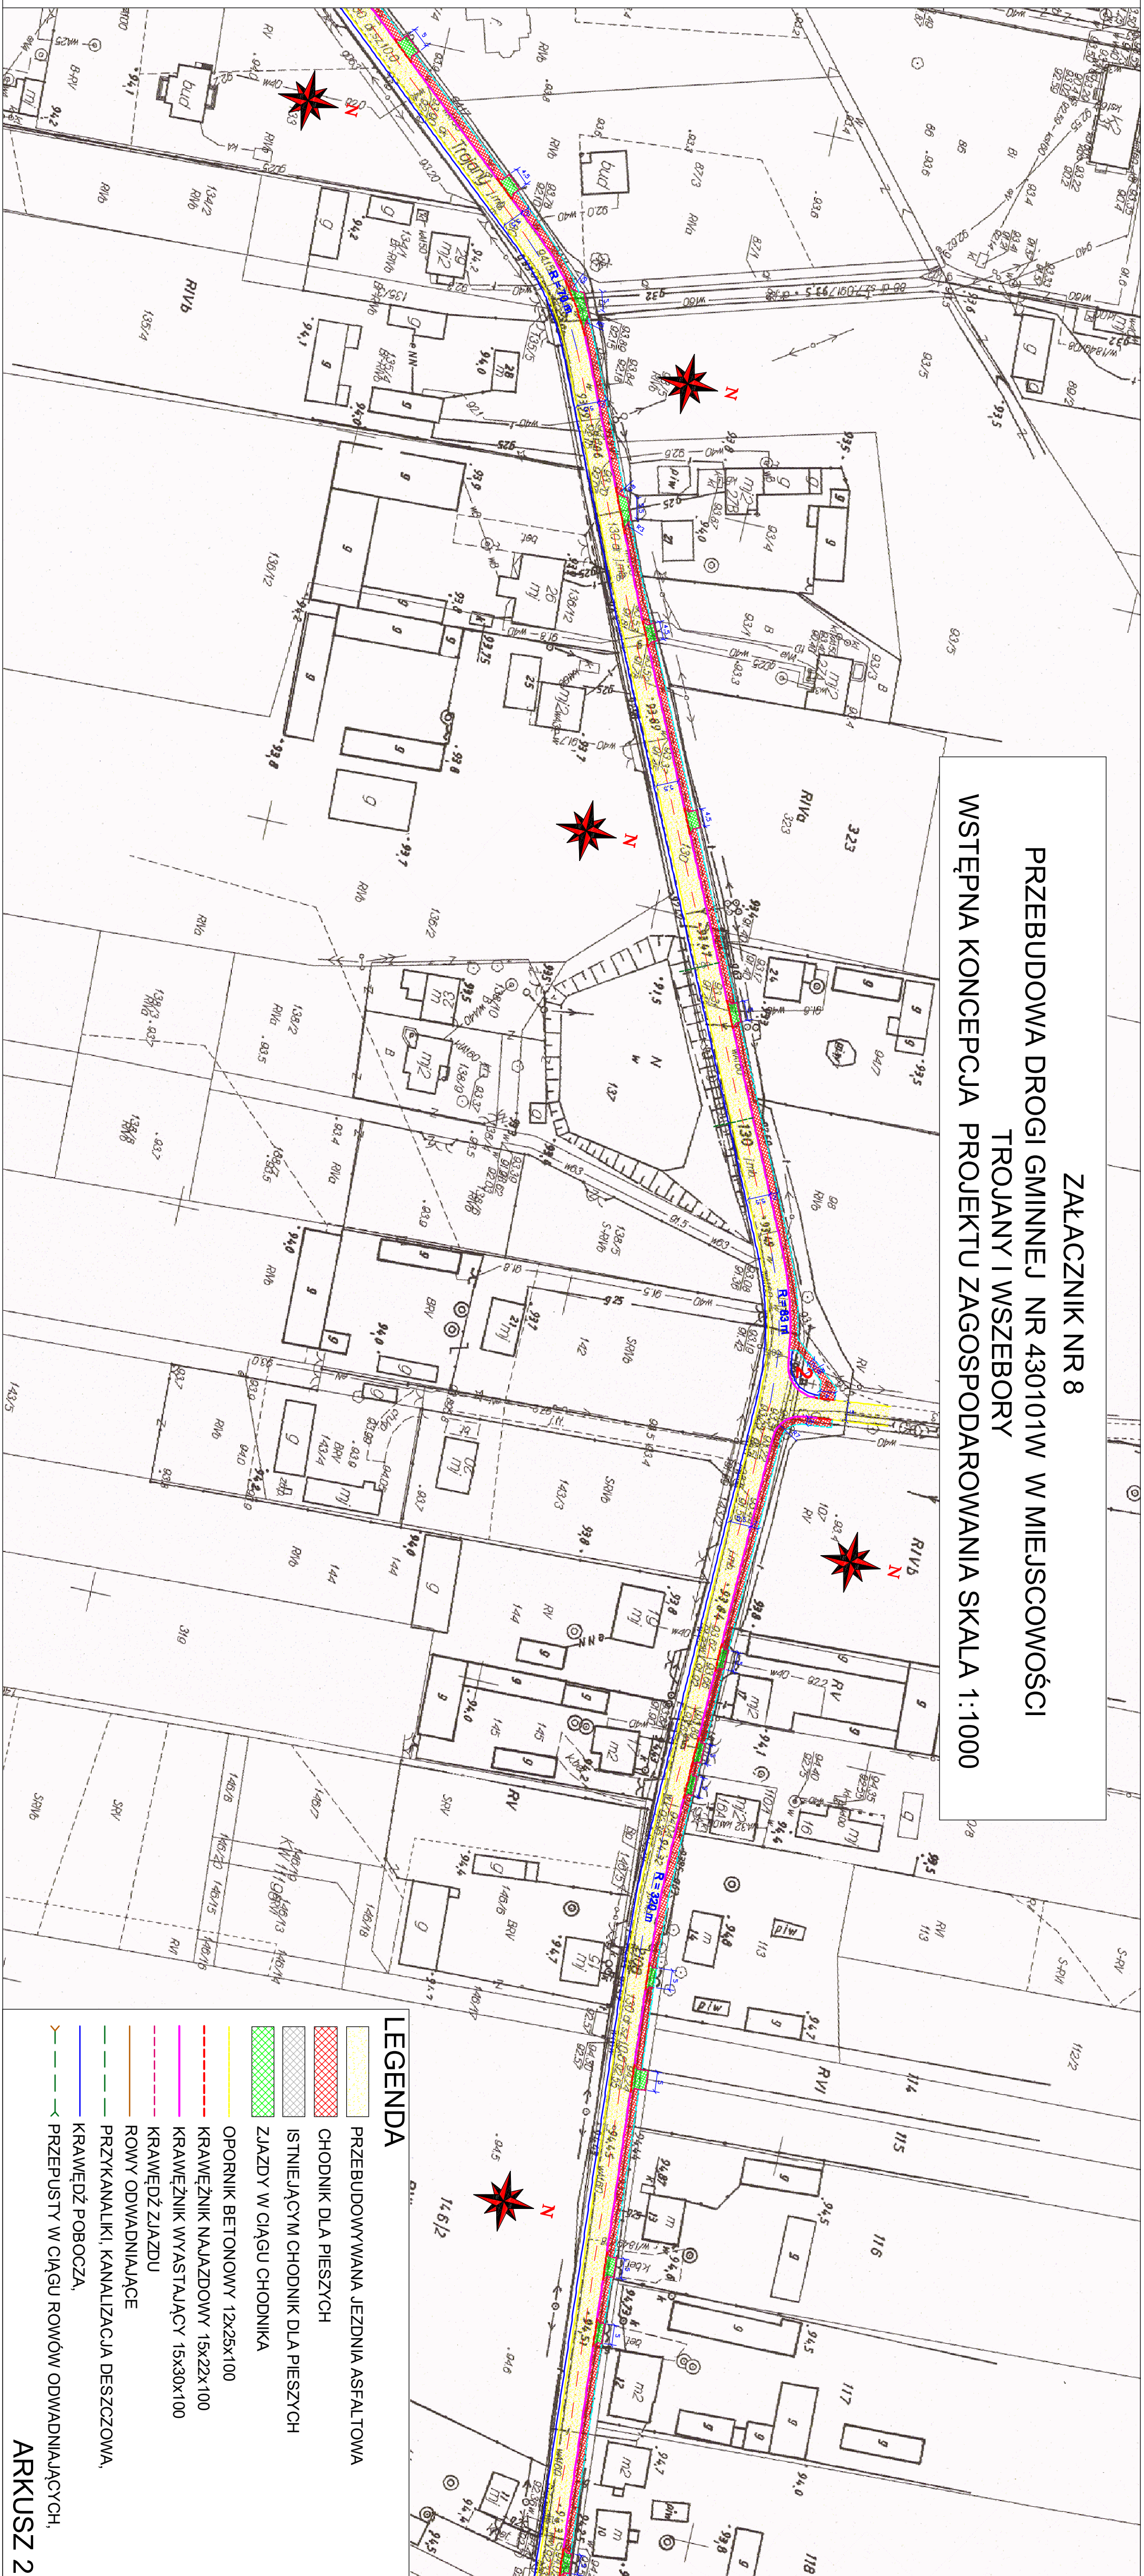

LEGENDA

- PRZEBUDOWYWANA JEZDNIJA ASFALTOWA
- CHODNIK DLA PIESZCH
- ISTNIEJĄCYM CHODNIK DLA PIESZCH
- ZJAZDY W CIĄGU CHODNIKA
- OPORNIK BETONOWY 12x25x100
- KRAWĘŻNIK NAJAZDOWY 15x22x100
- KRAWĘŻNIK WYSTAJĄCY 15x30x100
- KRAWĘDZ ZJAZDU
- RÓWY ODWADNIAJĄCE
- PRZYKANALIKI, KANALIZACJA DESZCZOWA,
- KRAWĘDZ POBOCZA,
- PRZEPUSTY W CIĄGU RÓWÓW ODWADNIAJĄCYCH,