


ZAŁĄCZNIK NR 8

PRZEBUDOWA DROGI GMINNEJ NR 430101W W MIEJSCOWOŚCI

TROJANY I WSZEBORY

WSTĘPNA KONSEPCJA PROJEKTU ZAGOSPODAROWANIA SKALA 1:1000

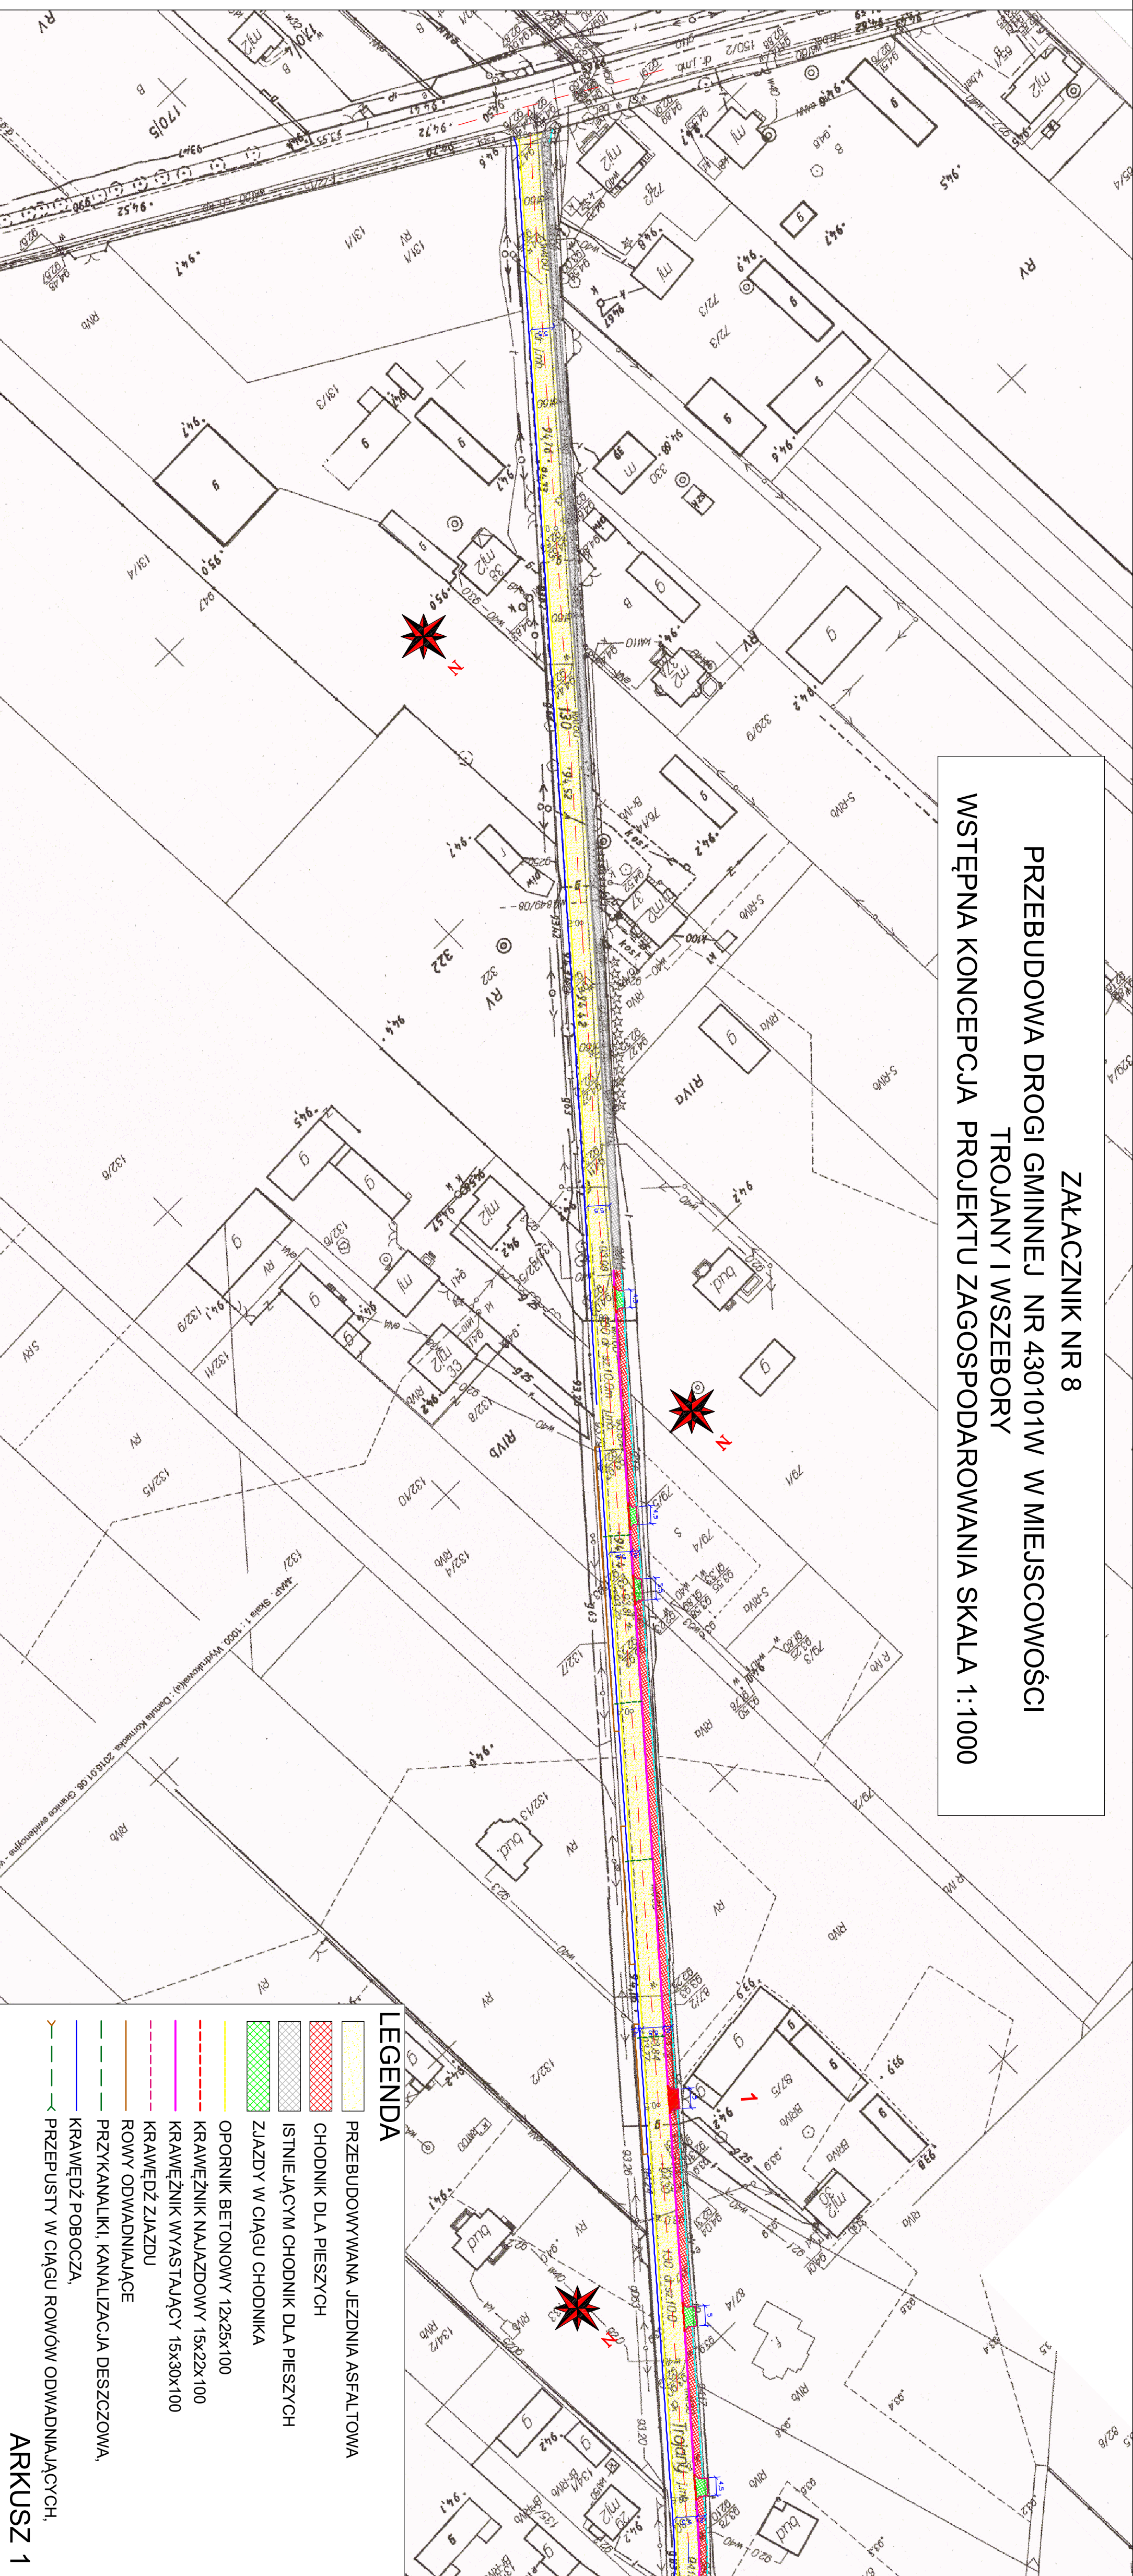

LEGENDA

-
- The diagram illustrates the vertical structure of a road, showing the following layers from top to bottom:
- PRZEBUDOWYWANA JEZDNIĄ ASFALTOWA**: Asphalt pavement layer, represented by a yellow rectangle with a dotted pattern.
 - CHODNIK DLA PIESZYCH**: Pedestrian sidewalk, represented by a red rectangle with a cross-hatch pattern.
 - ISTNIEJĄCYM CHODNIK DLA PIESZYCH**: Existing pedestrian sidewalk, represented by a grey rectangle with a cross-hatch pattern.
 - ZŁAZDY W CIĄGU CHODNIKA**: Curb in the sidewalk, represented by a green rectangle with a cross-hatch pattern.
 - OPORNIK BETONOWY 12x25x100**: Concrete curb, represented by a yellow rectangle with a dashed pattern.
 - KRAWĘŻNIK NAJAZDOWY 15x22x100**: Traffic curb, represented by a red rectangle with a dashed pattern.
 - KRAWĘŻNIK WYASTAJĄCY 15x30x100**: Projecting curb, represented by a purple rectangle with a solid pattern.
 - KRAWĘDŹ ZŁAZDU**: Curb edge, represented by a red rectangle with a dashed pattern.
 - ROWY ODWADNIAJĄCE**: Drainage ditches, represented by a blue rectangle with a solid pattern.
 - PRZRYKANALIKI, KANALIZACJA DESZCZOWA, KRAWĘDŹ POBOCZA**: Drainage pipes, stormwater drainage, and roadside curb, represented by a green rectangle with a dashed pattern.
 - PRZEPUSTY W CIĄGU ROWÓW ODWADNIAJĄCYCH**: Inlets in the drainage ditches, represented by a yellow rectangle with a dashed pattern.