


ZAŁĄCZNIK NR 8 DO SIWZ  
PRZEBUDOWA DROGI GMINNEJ NR 430105W  
W MIEJSCOWOŚCI KOŁAKÓW  
WSTĘPNA KONCEPCJA PROJEKTU ZAGOSPODAROWANIA SKALA 1:1000

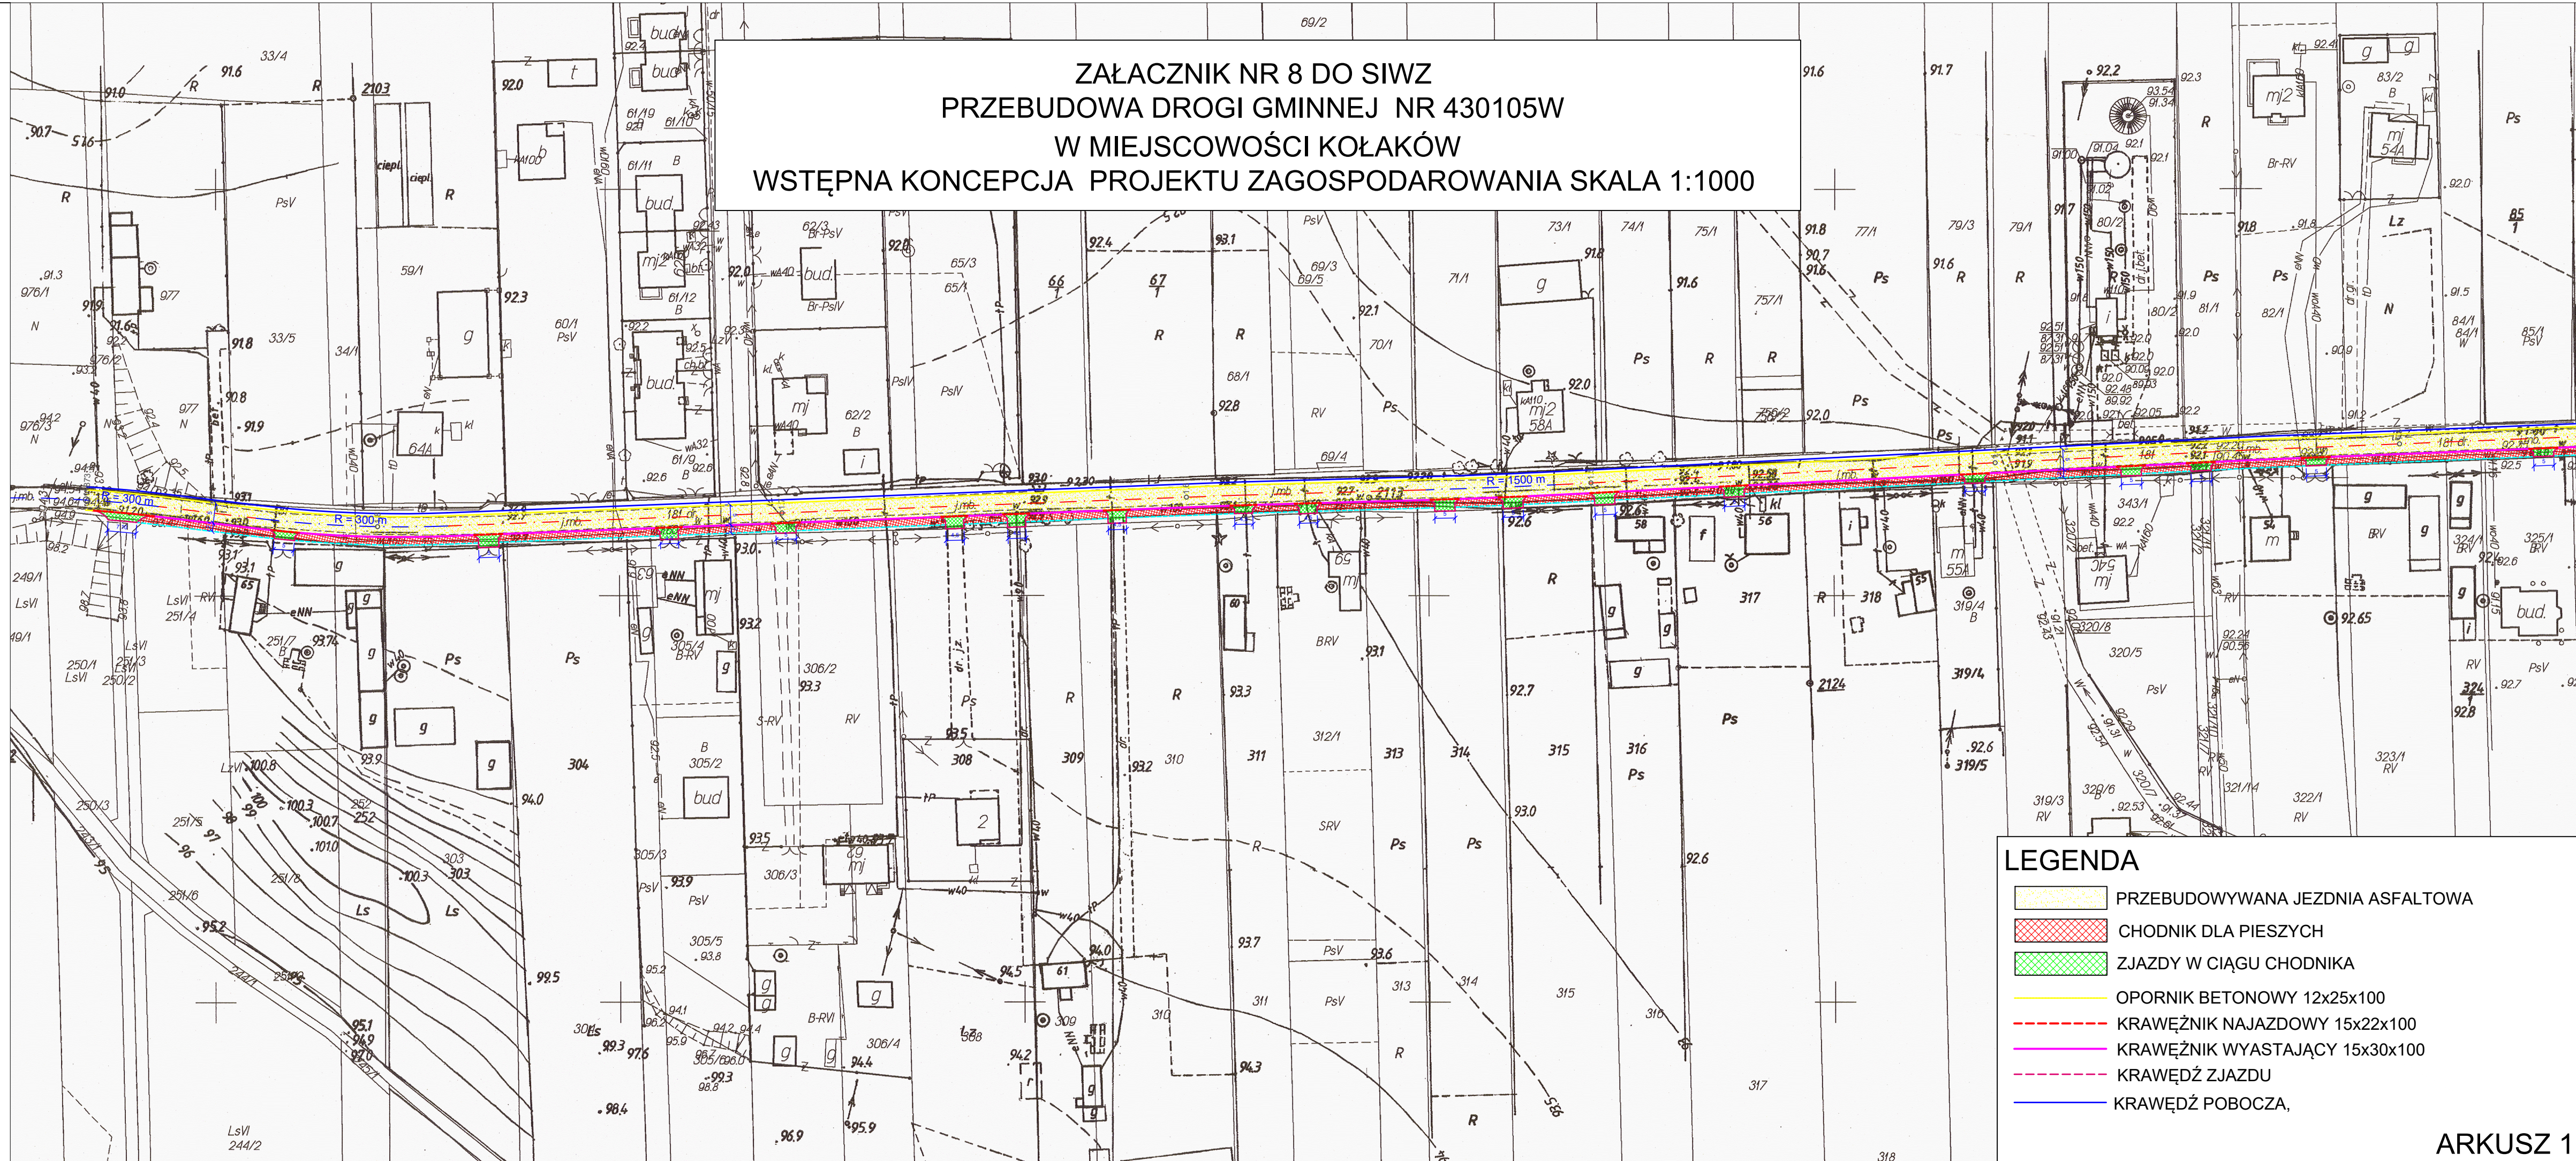

LEGENDA

- PRZEBUDOWYWANA JEZDNIĄ ASFALTOWĄ
- CHODNIK DLA PIESZYCH
- ZJAZDY W CIĄGU CHODNIKA
- OPORNIK BETONOWY 12x25x100
- KRAWĘŻNIK NAJAZDOWY 15x22x100
- KRAWĘŻNIK WYSTAJĄCY 15x30x100
- KRAWĘDZ ZJAZDU
- KRAWĘDZ POBOCZA,