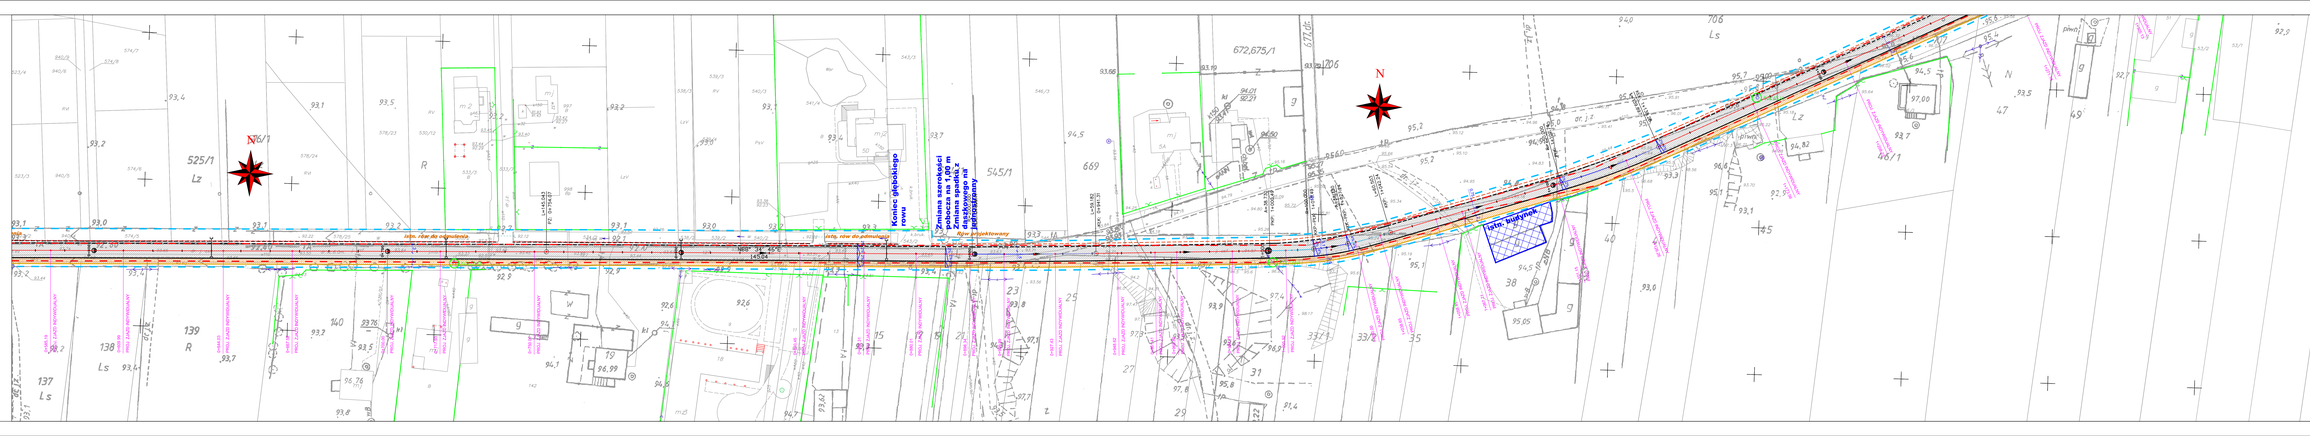

LEGENDA:

- LOKALIZACJA ZJAZDÓW

Inwestor:	**Wójt Gminy Dąbrówka** ul. Tadeusza Kościuszki 05 - 252 Dąbrówka
Jednostka projektowa:	**PRW Przemysław Woźniak** Dedalusa 4/L 07-201 Wysków
Etap: Zgłoszenie	Nazwa i adres obiektu budowlanego: "Koncepcja rozbudowy drogi gminnej w miejscowości Działy Czarnowskie"
Nr ew. GUG: 71.32.68.00.2	
Nr kolej: 1	Obiekt budowlany: droga gminna Tytuł rysunku:
Branża: DROGOWA	Projekt Zagospodarowania Terenu

Sprawdził uprawniony:	Profesja i nazwisko:	Upoważnienie nr:	Podpis:
Projektował:	mgr inż. Przemysław Woźniak	MAŁOPOLSKA/ 2918/2012	

Data:	Skala:	Nr rys:	Arkusz:
12.2018	1:500	2	1z3